
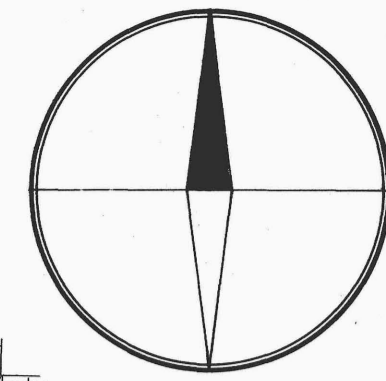


X = 82 700

X = 82 300

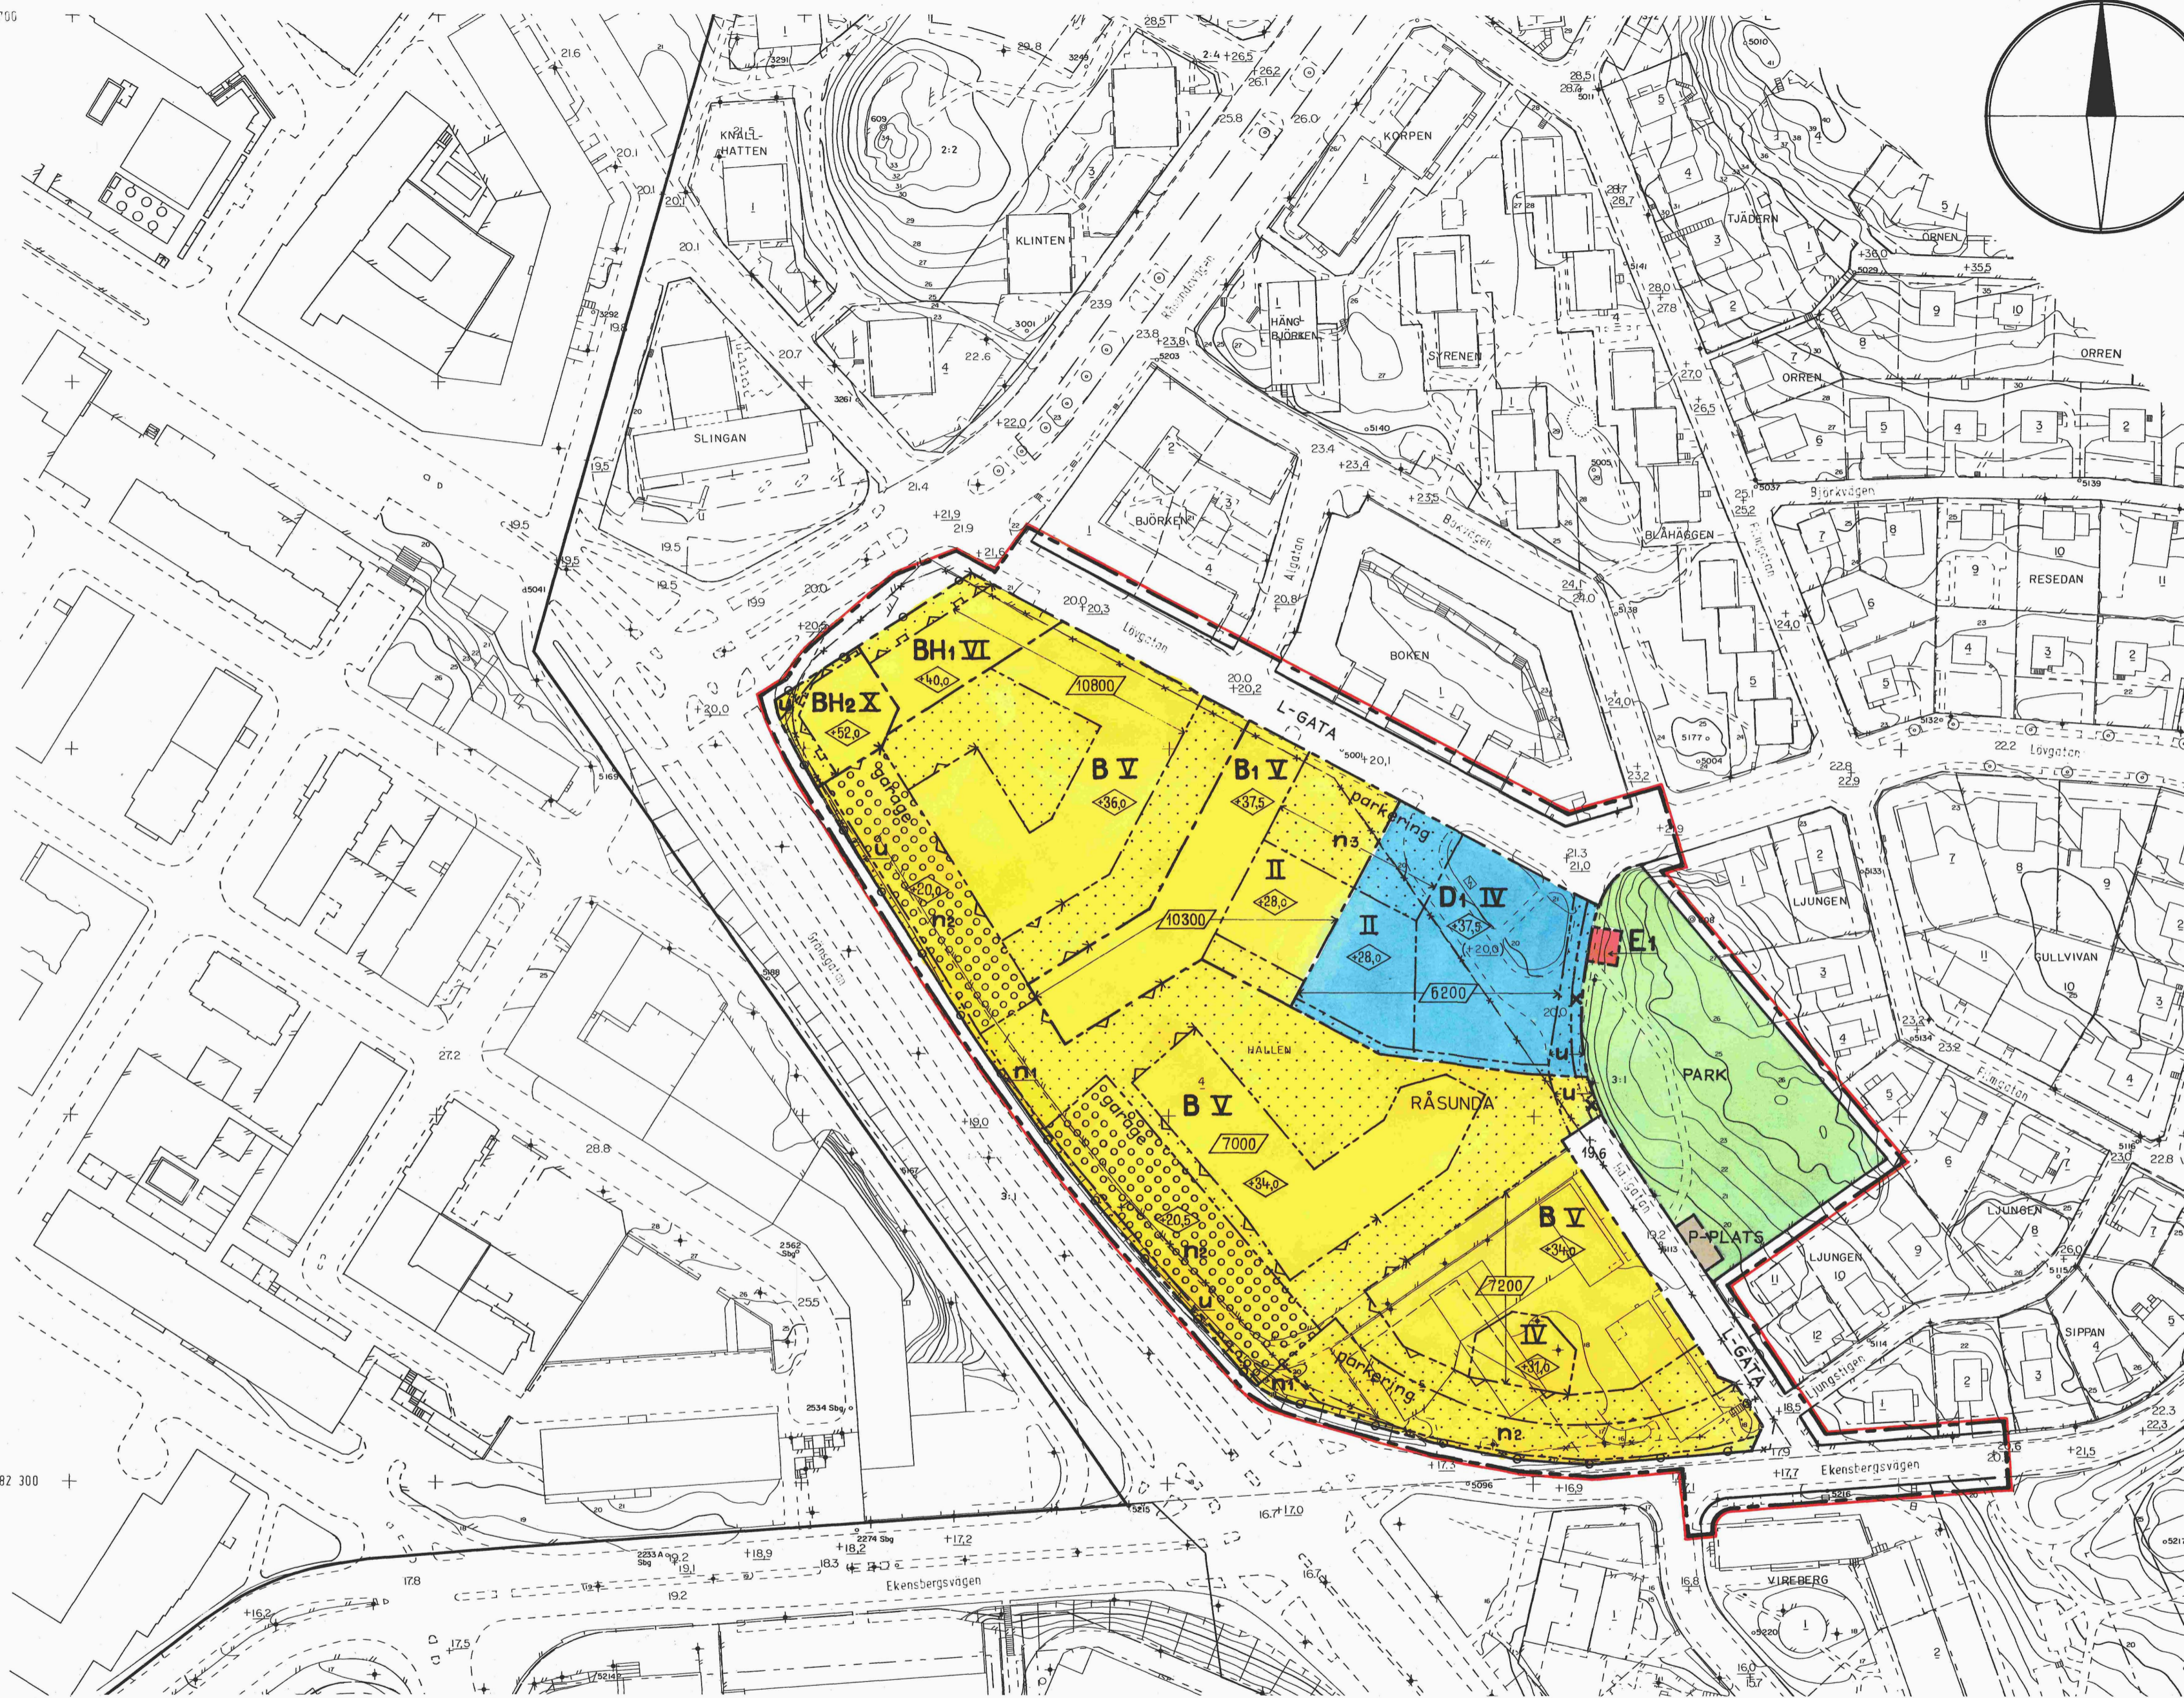

PLANBESTÄMMELSER
 Följande gäller inom områden med nedanstående beteckningar. Där beteckning saknas gäller bestämmelsen för hela planområdet. Endast angiven användning och utformning är tillåten.

GRÄNSBETECKNINGAR
 Linje belägen 3 m utanför planområdet
 Gällande användningsgräns
 Användningsgräns
 Egenskapsgräns
 Utgående gränser

MARKANVÄNDNING
 Allmän plats
 L-GATA Gata som ingår i lokalnätet
 PARK Parkområde
 P-PLATS Befintlig parkeringsplats

Kvartersmark
 B Bostäder. Inom planområdet får barnstuga med 2 avd. inredas
 B1 Servicebostäder
 BH1 Bostäder, bottenvåning får användas för handel
 BH2 Bostäder, bottenvåning och våning 1tr. skall användas för handel, kontor el. likvärdigt
 D1 Sjukhem
 E1 Närtstation

UTNYTTJANDEGRAD
 1000 Största bruttoarea i m² ovan mark

BEGRENSNING AV MARKENS BEBYGGANDE
 Marken får inte byggas
 Marken får byggas under med körbart tjätklag
 u Marken skall vara tillgänglig för allmänna underjordiska ledningar
 x Marken skall vara tillgänglig för allmän gång- och cykeltrafik

MARKENS ANORDNANDE
 +0,0 Gällande höjd
 (-0,0) Gällande höjd avsedd att utgå
 0,0 Föreskriven höjd
 n1 Trädplantering skall utföras
 n2 Parkering skall indelas, planteringar utföras
 n3 Markbehandling och vegetation skall utformas med särskild hänsyn till motsvarande kvarters vårdfulla miljö
 parkering Parkeringsplats skall finnas
 garage Garage får anordnas
 1-2 Utfart får inte anordnas

UTFORMNING; UTFÖRANDE
 30,0 Högsta byggnadshöjd i meter över nollplanet
 Höjd över nollplanet, ovanför vilken fast föremål inte får hindra flygtrafik
 I, IV Högsta antal våningar
 Fasad skall utföras så att buller inomhus inte överstiger 30 dB(A)
 Luftintag får inte anordnas i fasad

ADMINISTRATIVA BESTÄMMELSER
 Genomförandetiden är 5 år från den dag planen vunnit laga kraft

Koordinatsystem ST 74
 Höjdsystem RH 00
 Mätklass II

Godkänd ur sekretesspunkt för spridning.
 Statens lantmäteriverk 1978-04-10
 Solna i juni 1987

Fastighetsindelningen redovisad 1987-12-16

Grundkartan är upprättad på fotografmetrisk väg.
 Byggnadernas begränsningslinjer utgöres av hustiven.
 Solna i juni 1987

Kjell Blomberg
 Stadsingenjör

Grundkartebeteckningar
 3:1 Fastighetsbeteckningar
 Fastighetsgräns
 Gällande områdesgräns enligt detaljplan
 Gällande bestämmelsegräns enligt detaljplan
 0,0 Avvägd höjd
 Polygonpunkt
 + Rutnätspunkt

0 10 20 30 40 50 60 70 80 90 100M

ANTAGANDEHANDLING
 Övriga handlingar
 Program
 Beskrivning
 Genomförandebeskrivning
 Illustration
 Samrådsredogörelse
 Fastighetsförteckning
 Utlåtande efter utställning och revidering

BESLUT
 Samråd BN 1987-09-02
 Godkänd BN 1988-03-02
 Antagen KF 1988-08-29
 Laga kraft 1988-09-28

Detaljplan för KV. HALLEN
 inom stadsdelen Råsunda i Solna kommun
 upprättad i dec 1987 och rev. i mars 1988

Kjell Blomberg
 Avdelningschef

Göta Bagewitz
 Planarkitekt

P88/0829

RA1154 (s 107)