

Förslag till ändring av stadsplanen för
Centrum, omfattande kvarteren
**Banken, Medborgarhuset,
 Ratten och Skytteholm**
 samt delar av kvarteren
**Fullt, Fryspunkten, Fältet, Rudsjön,
 Triangeln, Turkosen** samt **Verdandi**
 inom stadsdelarna Hagalund, Huvudsta och Råsunda
 i Solna stad
 upprättat i september 1959


Arvid Järn
 Stadsplanearkitekt

Reviderat i oktober 1959

Arvid Järn


Tillhör stadsfullmäktiges i Solna beslut
 den 26 oktober 1959, §167, betygat
 Gösta Jelder
 Stadssekreterare

Tillhör Kungl. Maj:ts beslut
 den 13 maj 1960
 (undantag se Kungl. Maj:ts beslut)
 Stockholm i Kommunikationsdepartementet
 Ex officio:
 Sven Amark

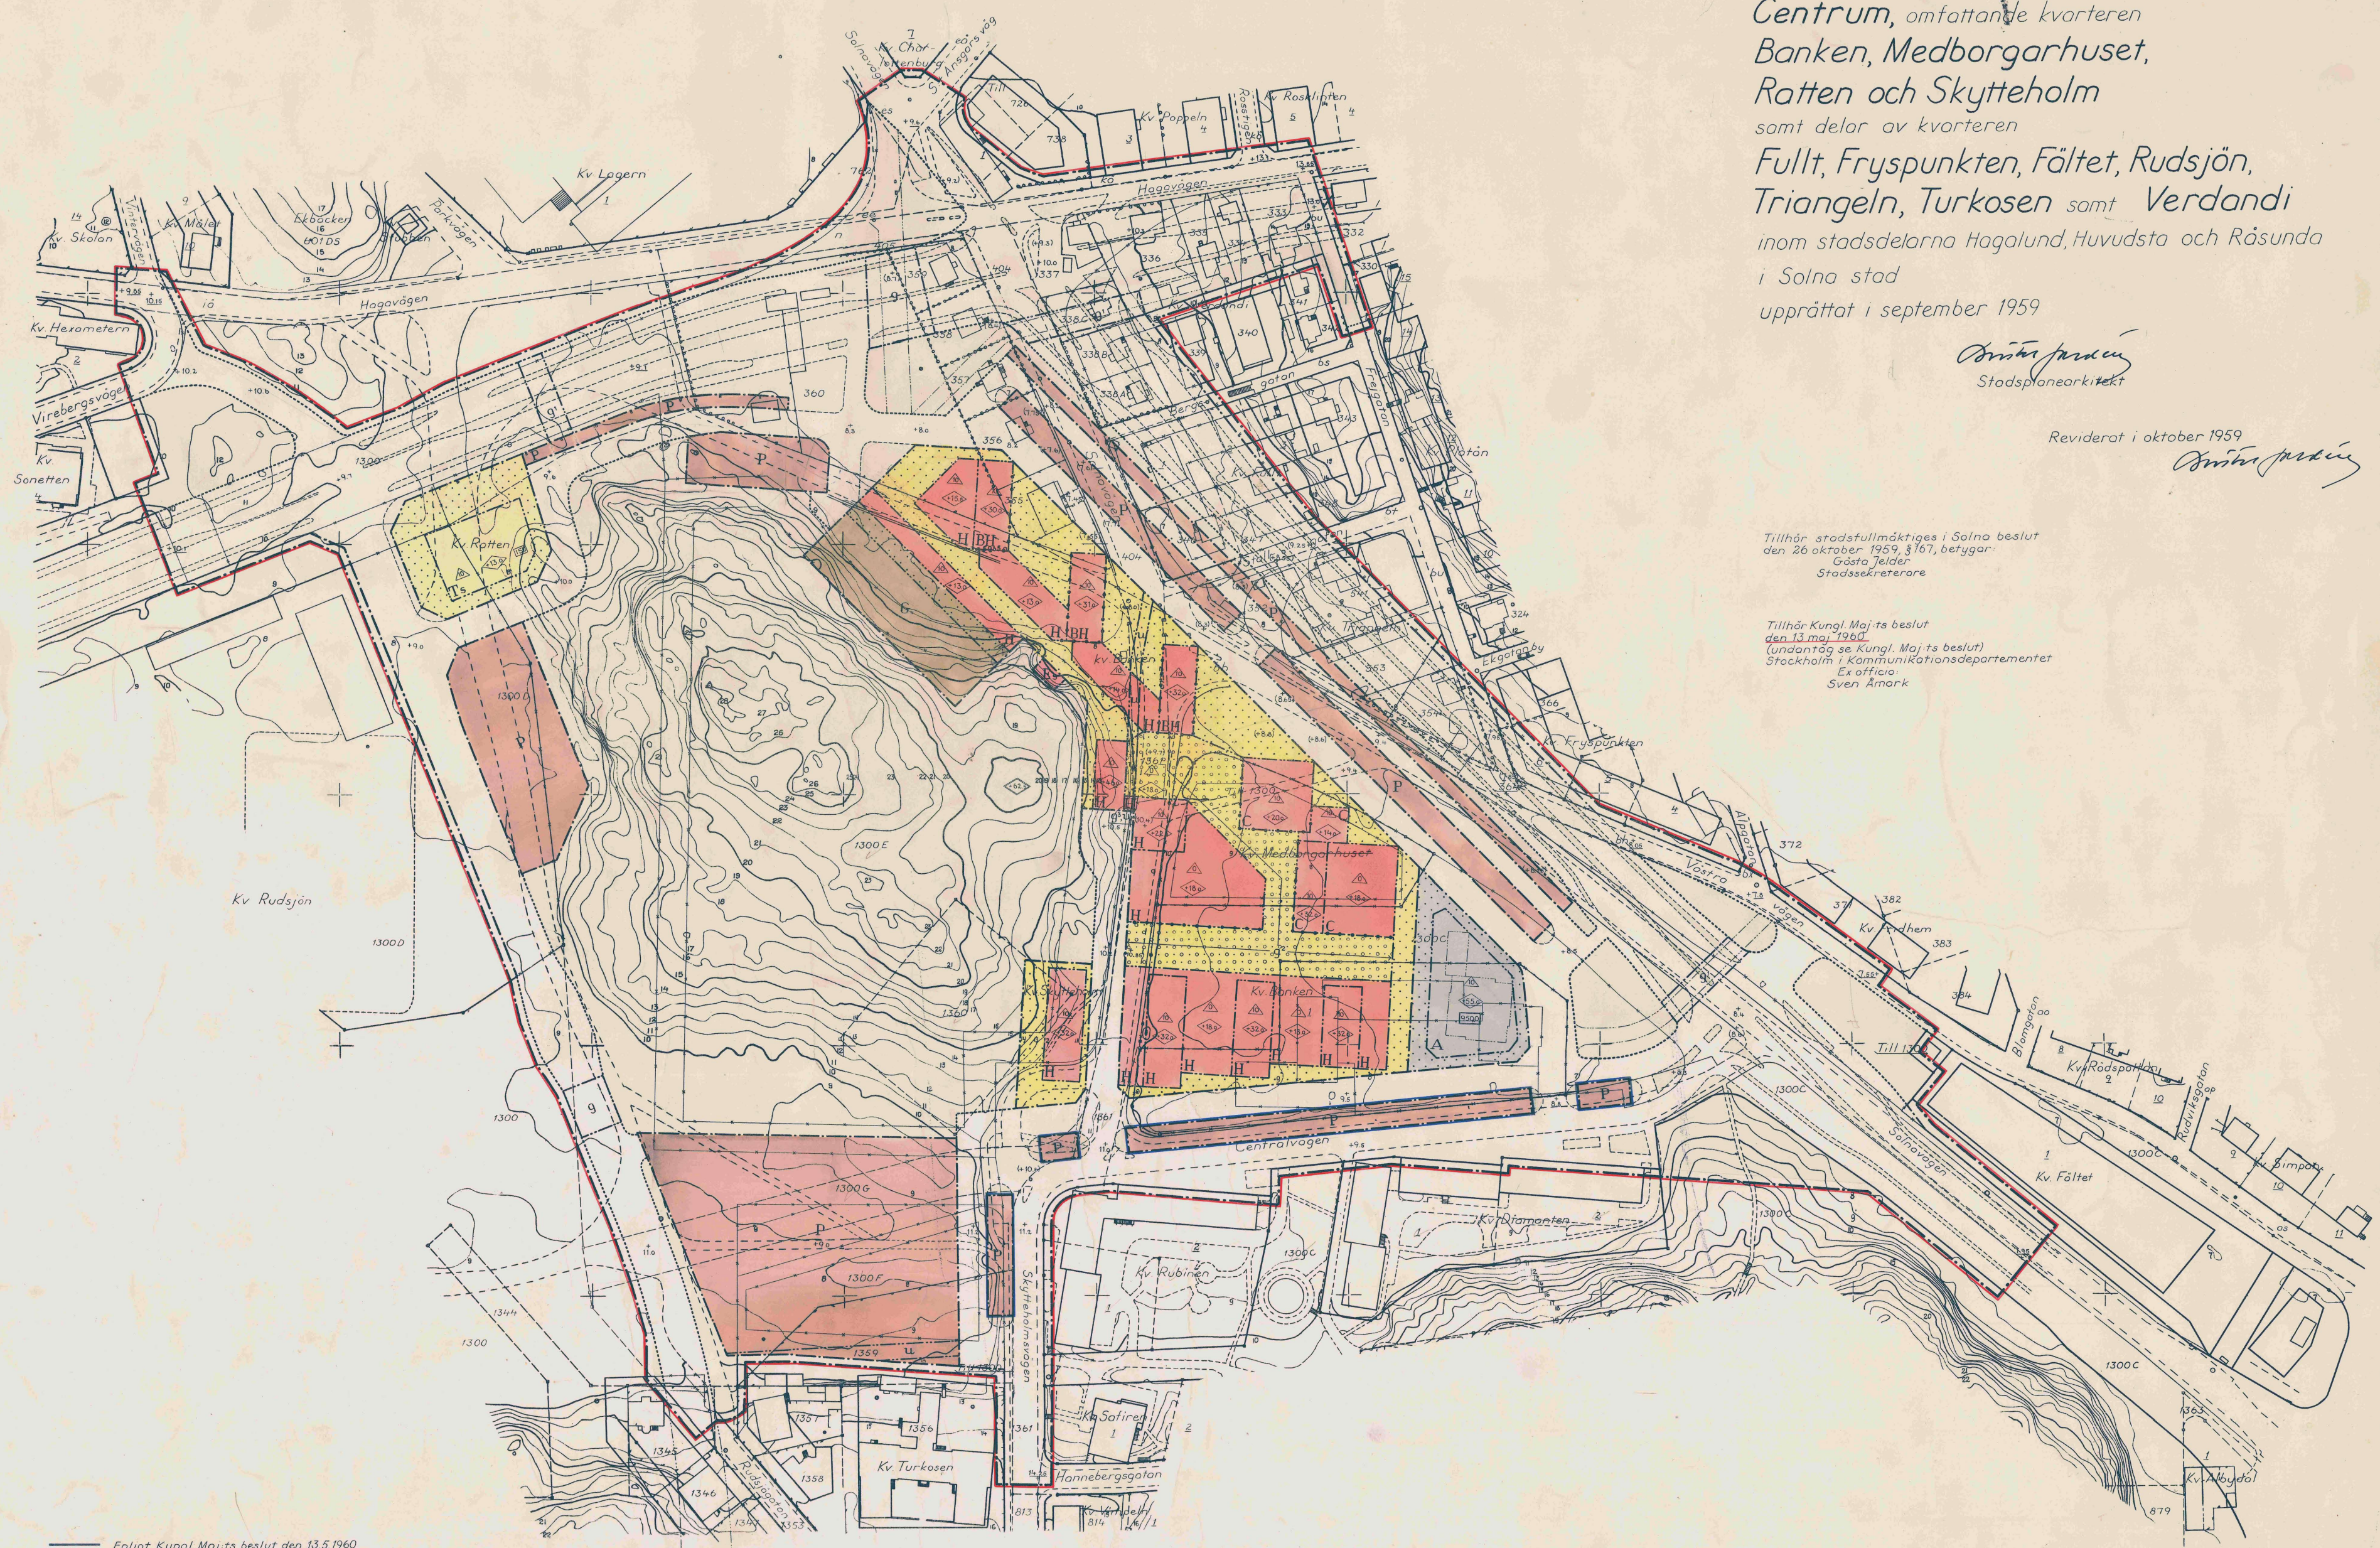

- Beteckningar**
- Linje belägen 3 m utanför det föreslagna området
 - Gällande områdes- och bestämmelsegräns
 - Gatu-, kvarters- och annan områdesgräns
 - Bestämmelsegräns
 - Gräns mellan gata och park, ej avsedd att fastställas
 - Illustrationslinjer
- Allmän plats**
- Gata
 - Park eller plantering
- Byggnadskvarter**
- A Område för allmänt ändamål
 - B bostads- och handelsändamål
 - C samlingslokaler
 - D garage- och parkeringsändamål
 - E handels- och kontorsändamål
 - F bensinstation
- Specialområde**
- K Område för transformator
 - P parkeringsändamål
- Mark, som icke får bebyggas**
- Overbyggd gård
- Mark tillgänglig för allmän gång- och cykeltrafik**
- g gångtrafik
 - g^g underjordiska ledningar
- Byggnadshöjd räknad från Stockholms stads nollplan**
- Anger ett plan över vilket innet fast föremål får finnas
 - Tolka lutningsvinkel i grader
 - Största tillåtna byggnadsyta
 - Gällande gatuhöjd
 - ovsedd att utgå
 - Gatuhöjd
 - Linje över vilken utfart från fastighet ej får ske
 - Fasadsträmlinje
 - Största tillåtna våningsyta
- Fastighetsgräns**
- Fastighetsbeteckningar
 - Befintlig byggnad
 - Nivåkurvor

Enligt Kungl. Maj:ts beslut den 13.5.1960
 från fastställelse undantaget område

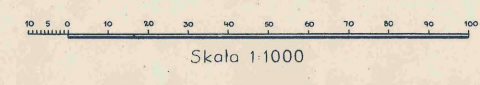

Likheten med originalet bestyrkes
 På Solna stads byggnadsnämnds vägnar:
Arvid Järn Ordförande
Gösta Jelder Sekreterare