


Förslag till ändring av stadsplanen för
 Kv. Hanneberg, Järven, Klippan,
 Kristallen, Lyron, Opalen, Rosen,
 Sogan, Skuggan, Törnet, Vega,
 Vimpeln och Vögen varvid tillkommer
 kv. Agoten (Hannebergsområdet)

inom stadsdelen Huvudsta i Solna stad
 upprättat i maj 1961

Erik Jansson
 Stadsplanearkitekt / *Jannick Jansson*

Tillhör stadfullmäktiges i Solna be-
 slut den 19.6.1961, § 118, betygat:
 Erik Jansson
 Ordförande

Tillhör Kungl. Maj:ts beslut
 den 30 mars 1962
 Stockholm i Kommunikationsdepartementet
 Ex officio:
 Sven Åmark.

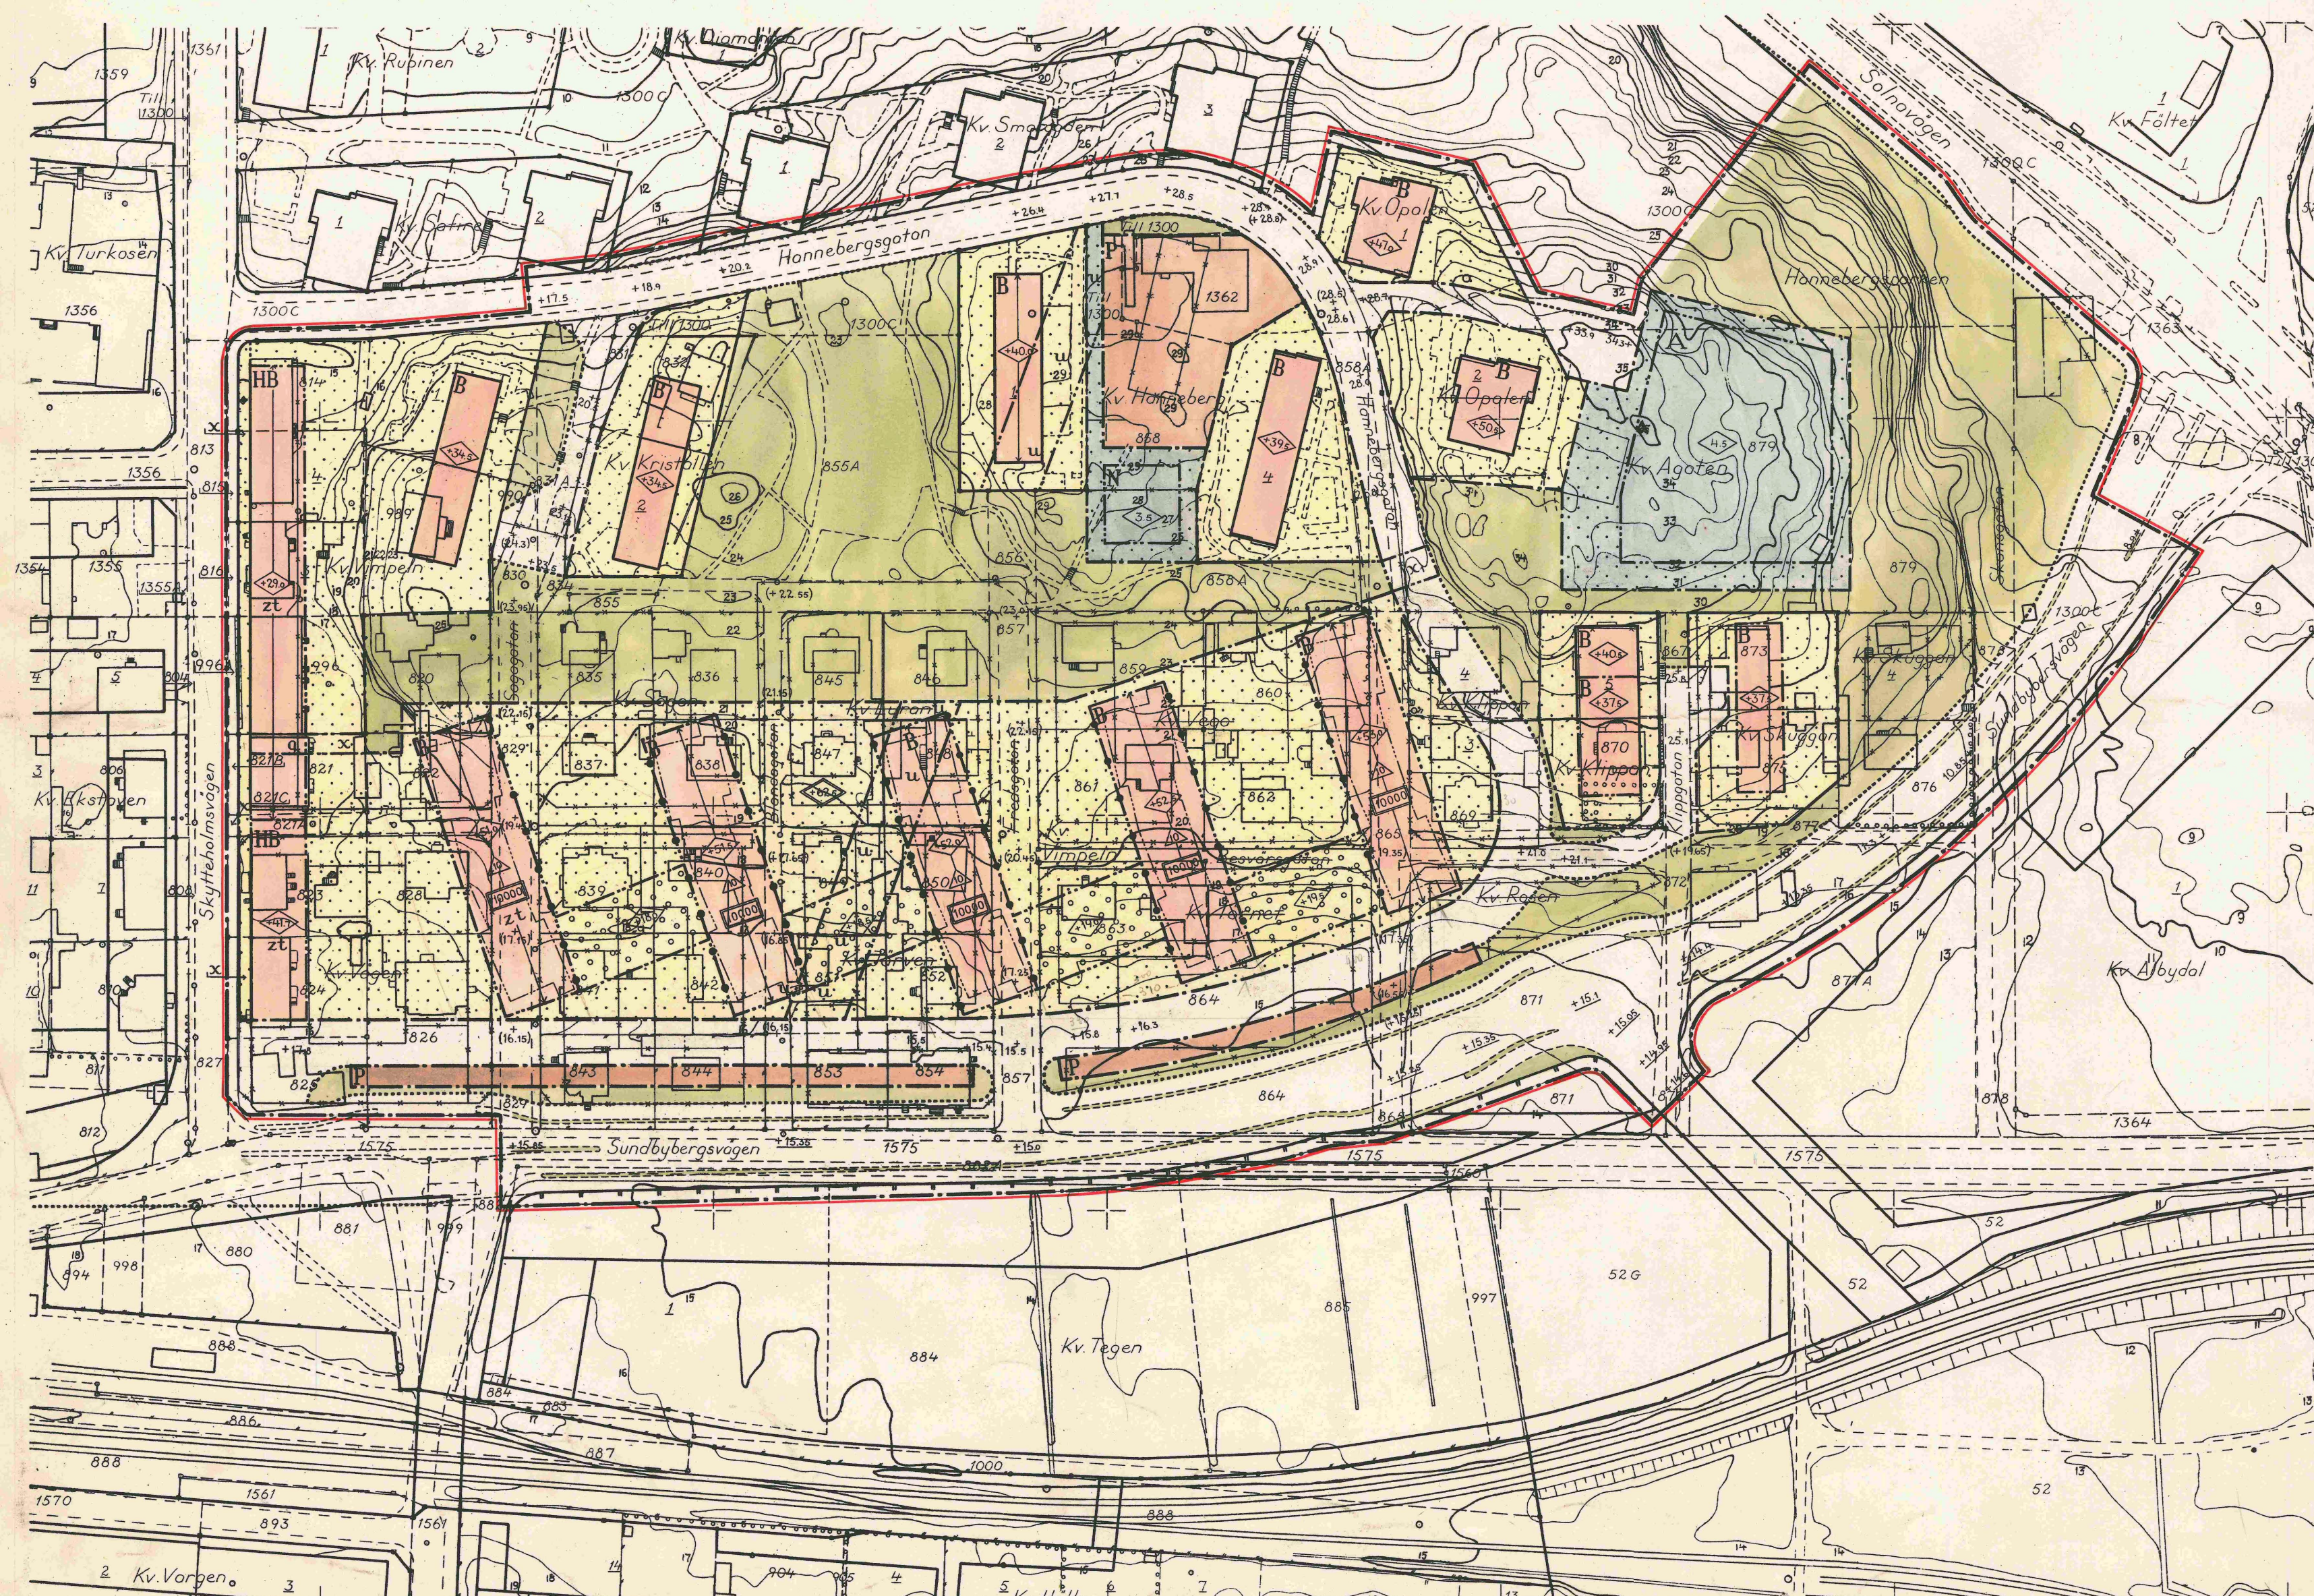

- Beteckningar:**
- Linje belägen 3 m utanför det område förslaget avser
 - Gällande områdes- och bestämmelsegräns
 - avsedd att utgå
 - Gatu- kvarters- och annan områdesgräns
 - Bestämmelsegräns
 - Gräns mellan gata och park ej avsedd att fastställas
 - Gräns över vilken in- och utfart från fastighet ej får ske
 - Gräns med fasadrikt
 - Illustrationslinje

- Allmän plats
- Gata
- Park
- Gatuplantering ej avsedd att fastställas

- Byggnadskvarter**
- Område för allmänt ändamål
 - bostadsändamål
 - handels- och bostadsändamål
 - barnstuga

- Specialområde**
- Område för parkering

- Mark som icke får bebyggas
- Överbyggd gård

- Mark tillgänglig för allmän gångtrafik
- Mark tillgänglig för avloppstunnel
- Källarbäcklagshöjd

- Byggnadshöjd**
- Byggnadshöjd räknad från Stockholms stads nollplan
 - Anger ett plan över vilket intet föremål får finnas
 - Höjden räknad från Stockholms stads nollplan
 - Taks lutningsvinkel i grader
 - Största tillåtna våningsyta
 - Gällande gatuhöjd
 - Gällande gatuhöjd avsedd att utgå
 - Gatuhöjd

- Fastighetsgräns
- Fastighetsbeteckningar
- Befintlig byggnad
- Befintlig väg
- Nivåkurvor

Kopiens likhet med originalet bestyrkes.
 Solna i augusti 1962.

Erik Jansson Ordförande
Ann D. Jansson Sekreterare