


Förslag till ändring och utvidgning av stadsplanen för **Enköpingsvägen (del IV) och del av Banvallsleden**

varvid beröres kv. Kuttingen, Majhill, Myran, Ritorp, Sländan och Sprundet samt tillkommer kv. Myggan och Tappen inom stadsdelen Järva i Solna stad upprättat i december 1962

Arvid Jelder
Stadsplanearkitekt / *Hans Blyghind*

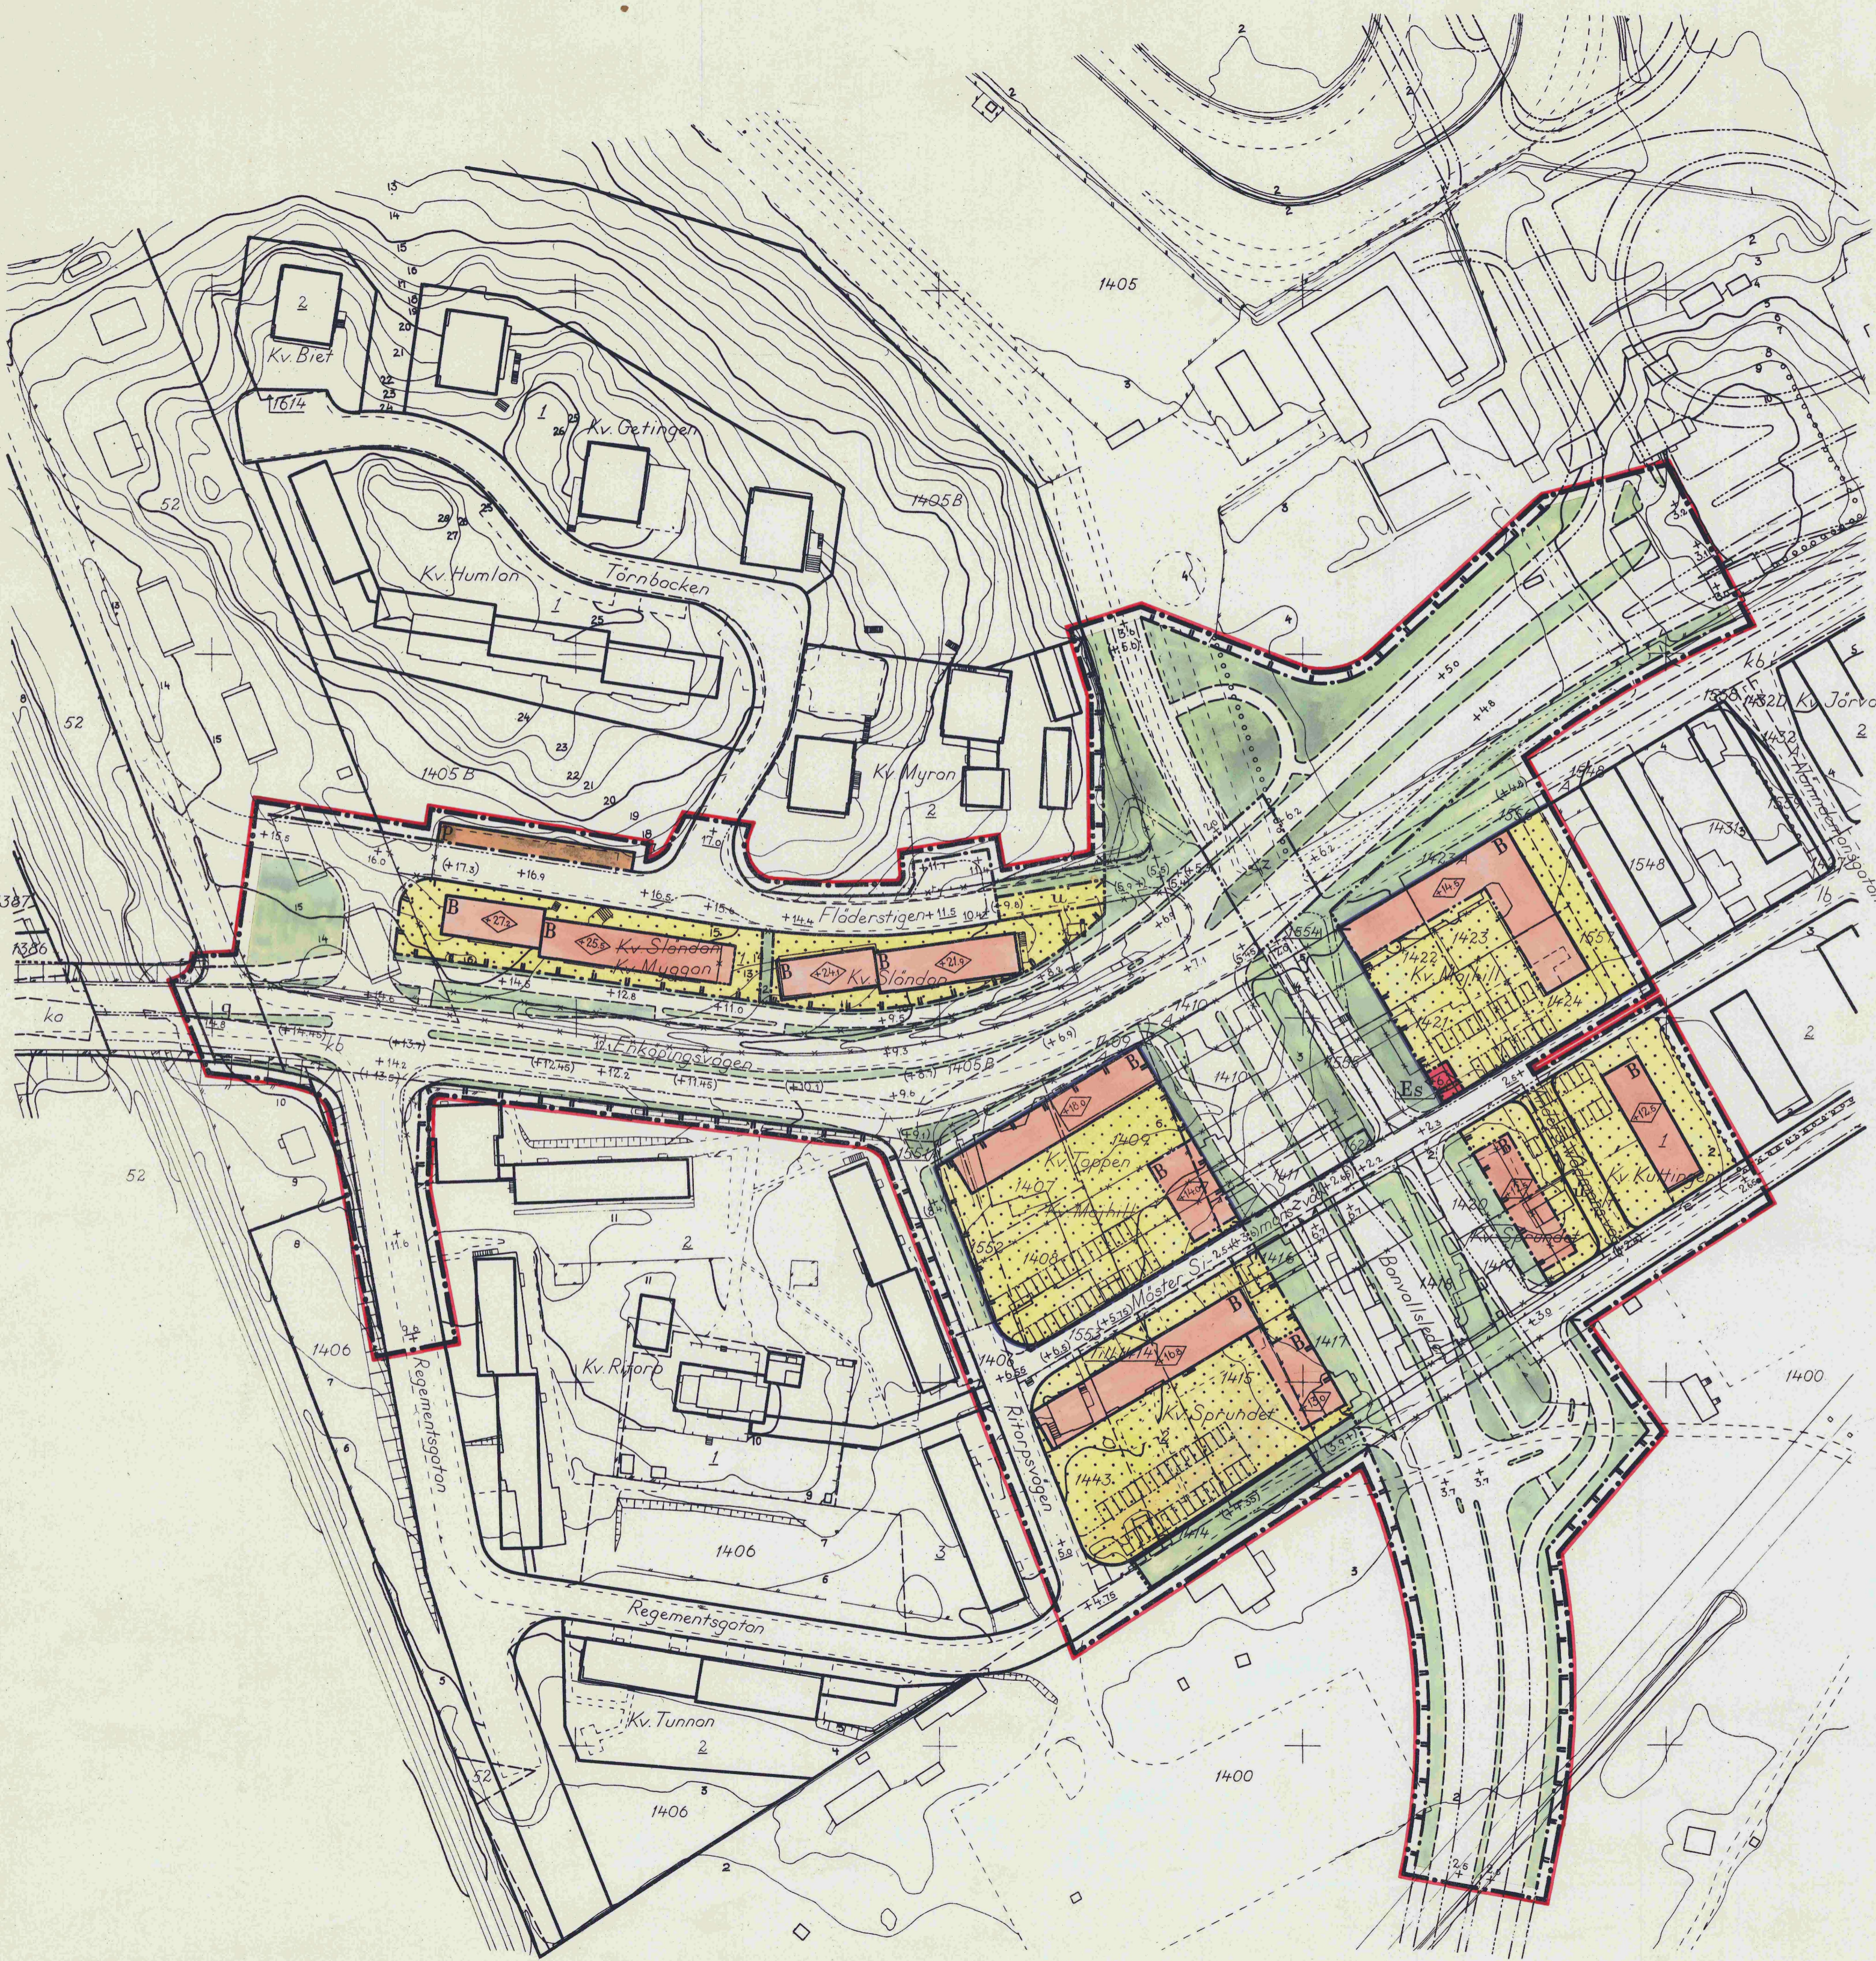

Tillhör stadsfullmäktiges i Solna beslut den 30.9 1963, § 212, byggor.
Gösta Jelder
stadssekreterare

Tillhör Kungl. Maj:ts beslut den 13 augusti 1964, Stockholm i Kommunikationsdepartementet
Ex officio Bert Holmberg
(undantag se Kungl. Maj:ts beslut)

I Kungl. Maj:ts beslut an-
given linje:

- Stadsplanebeteckningar:**
- Linje belägen 3 m. utanför det område förslaget avser
 - Gällande områdes- och bestämmelsegräns
 - Gällande områdes- och bestämmelsegräns avsedd att utgå
 - Gatu-kvarters- och annan områdesgräns
 - Bestämmelsegräns
 - Gräns mellan gata och park ej avsedd att fastställas
 - Gräns mellan gata och gatuplantering ej avsedd att fastställas
 - Gräns över vilken in- och utfart ej får ske
 - Illustrationslinje

- Allmän plats**
- Gata
 - Park
 - Gatuplantering ej avsedd att fastställas

- Byggnadskvarter**
- Område för bostadsändamål

- Specialområden:**
- Område för transformatorstation
 - Område för parkering
 - Mark som icke får bebyggas

- Mark tillgänglig för allmän gång- och cykeltrafik
- Mark tillgänglig för underjordiska ledningar
- Mark tillgänglig för allmän gatutrafik
- Byggnadshöjd räknad från Stockholms stads nollplan
- Gällande gatuhöjd
- Gällande gatuhöjd avsedd att utgå
- Gatuhöjd

- Grundkartebeteckningar:**
- Fastighetsbeteckningar
 - Fastighetsgräns
 - Staket
 - Höck
 - Slånt
 - Stödmur
 - Mur
 - Järnvägsspår
 - Högspänningsledning
 - Väg
 - Byggnad
 - Nivåkurvor

