


Förslag till ändring och utvidgning av stadsplanen för
Bergshamravägen (del II)
 varvid beröres
kv. Abborren och tillkommer kv. Bromsen
 inom stadsdelen Bergshamra i Solna stad
 upprättat i oktober 1962

Arvid Jädel
 Stadsplanarkitekt

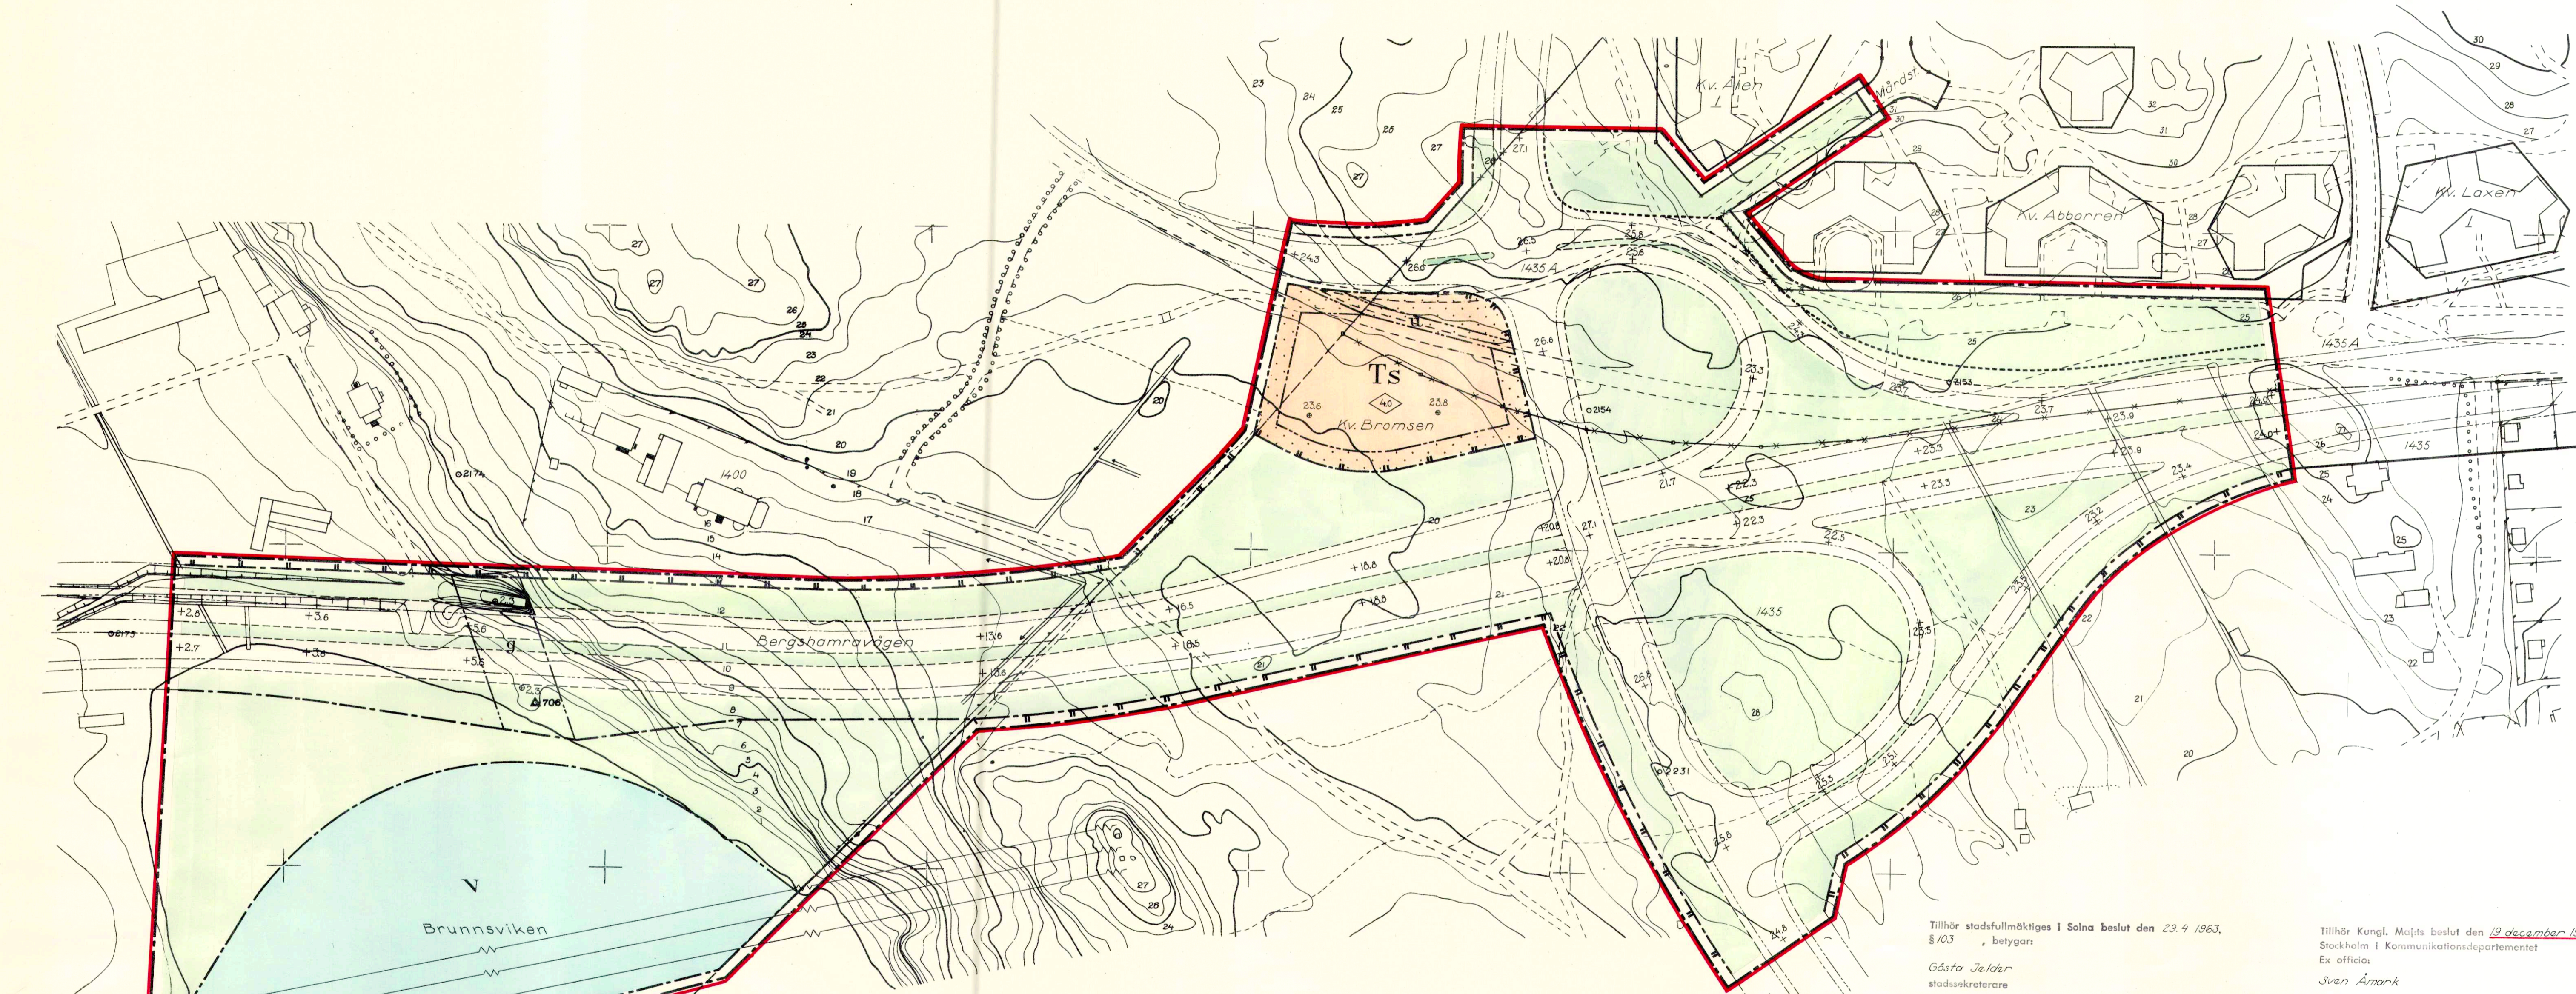


- Stadsplanebeteckningar:**
- Linje belägen 30m utanför det område förslaget avser
 - Gällande områdes- och bestämmelsegräns
 - Gällande områdes- och bestämmelsegräns avsedd att utgå
 - Gatukvarters- och annan områdesgräns
 - Bestämmelsegräns
 - Gräns mellan gata och park ej avsedd att fastställas
 - Gräns över vilken in- och utfart ej får ske
 - Illustrationslinje
- Allmän plats
 Gata
 Park
 Gatuplantering ej avsedd att fastställas
- Byggnadskvarter
 Område för bensinstation

Tillhör stadsfullmäktiges i Solna beslut den 29.9.1963, § 103, betygarna
 Gösta Jeldar
 stadssekreterare

Tillhör Kungl. Maj:ts beslut den 19 december 1963
 Stockholm 1 Kommunikationsdepartementet
 Ex officio:
 Sven Åmark

- Specialområde**
 Vattenområde
- Mark som icke får bebyggas
 u. Mark tillgänglig för underjordiska ledningar
 g. Mark tillgänglig för allmän gång- och cykeltrafik
- Byggnadshöjd
 +0.0 Gällande gatuhöjd
 +0.0 Gatuhöjd
 0.0 Markhöjd
- Grundkartebeteckningar:**
- Fastighetsgräns
 - 1435,1 Fastighetsbeteckningar
 - Befintlig byggnad
 - Befintlig väg
 - Dike
 - Kraftledning
 - Höck
 - Slänt
 - Strängsel
 - Strandlinje
 - Nivåkurvor

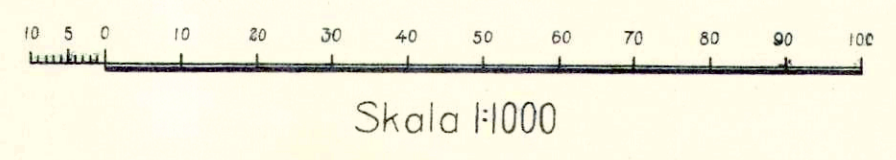

Kopians likhet med originalet bestyrkes.
 Solna 1 februari 1964
Arvid Jädel
 ordförande