
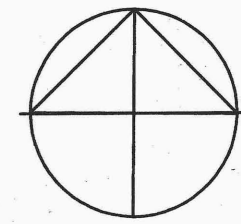


X 84900

X 84600

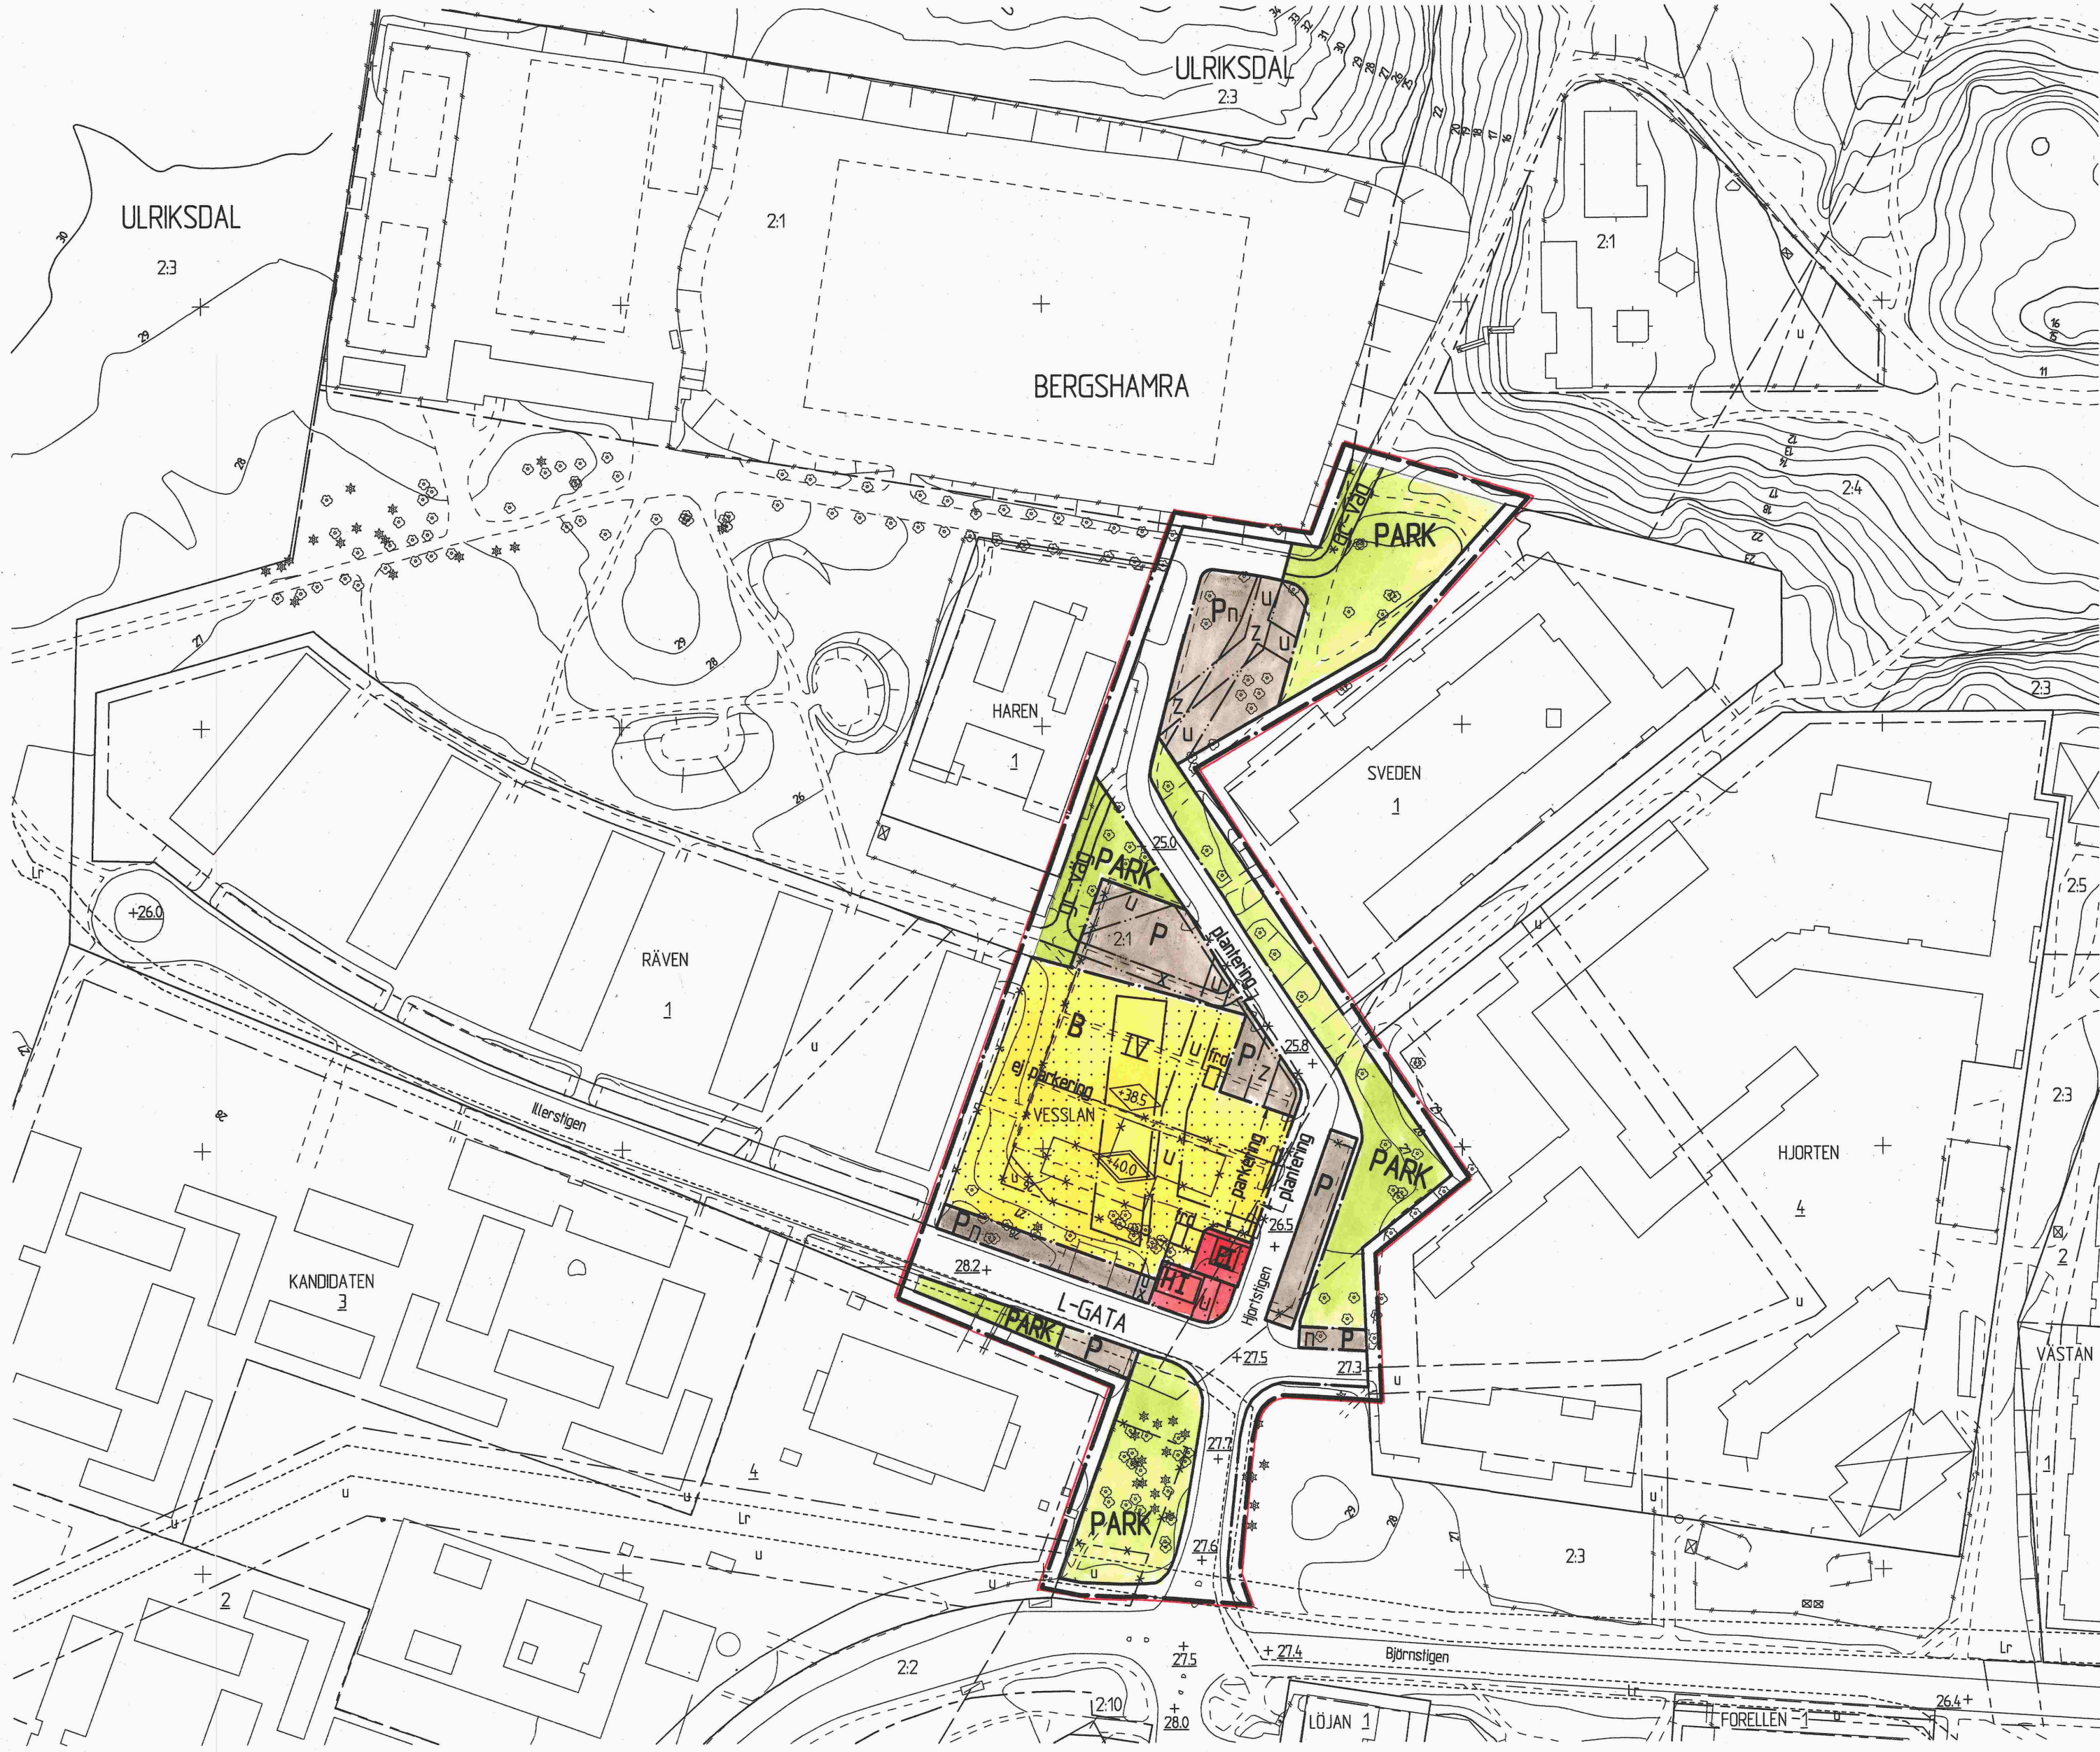

PLANBESTÄMMELSER

Följande gäller inom områden med nedanstående beteckningar. Där beteckning saknas gäller bestämmelsen inom hela planområdet. Endast angiven användning och utformning är tillåten.

GRÄNSBETECKNINGAR

- Linjen betägen 3 meter utanför planområdets gräns
- Gällande användningsgräns
- Gällande egenskapsgräns
- Användningsgräns
- Egenskapsgräns
- Utgående användningsgräns
- Utgående egenskapsgräns

ANVÄNDNING AV ALLMÄN PLATS

- L-GATA Gata som ingår i lokalnätet
- PARK Parkområde

ANVÄNDNING AV KVARTERSMARK

- B Bostäder
- E Närlinje
- K Kiosk
- P Ytparkering

UTFORMNING AV ALLMÄN PLATS

- +0.0 Gällande höjd
- gc-väg Gång- och cykelväg

BEGRÄNSNING AV MARKENS BEBYGGANDE

- Markens får inte bebyggas
- u Markens skall vara tillgänglig för allmänna underjordiska ledningar
- z Markens skall vara tillgänglig för allmän körtrafik
- x Markens skall vara tillgänglig för allmän gång- och cykeltrafik

MARKENS ANORDNANDE

- n Befintliga träd får inte fällas
- ej parkering Parkeringsplats får ej anordnas
- parkering Parkeringsplats för anordnas
- frd Förrädsbyggnad (sopphus)
- plantering Plantering skall utföras

PLACERING, UTFORMNING, UTFÖRANDE

- Högsta byggnadshöjd i meter över nollplanet, östra fasaden
- Högsta byggnadshöjd i meter över nollplanet, västra fasaden
- I, V Högsta antal våningar

ADMINISTRATIVA BESTÄMMELSER

Genomförandetiden är 15 år från den dag planen vunnit laga kraft

Grundkarta

Koordinatsystem ST 74  
Höjdsystem RH 00  
Måtklass II

Grundkartan upprättad av stadsingenjörskontoret 1995-10-24

*Kjell Blomberg*  
Kjell Blomberg  
Stadsingenjör

BETECKNINGAR

- Traktgräns
- Fastighetsgräns
- Användningsgräns
- Användningsgräns sammanfallande med fastighetsgräns
- Egenskapsgräns
- Gräns för ledningsrätt
- Fastighetsbeteckningar
- Avvägd höjd. Höjd enligt detaljplan
- Byggnad, begränsningslinjen utgår av fakkontur
- Byggnad, begränsningslinjen utgår av hustiv
- Rutmätspunkt

EB BA61/T

P97/1016

<p>ANTAGANDEHANDLING</p> <ul style="list-style-type: none"> <li> Beskrivning</li> <li> Genomförande-beskrivning</li> <li> Samrådsredogörelse</li> <li> Illustrationskarta</li> <li> Fastighetsförteckning</li> <li> Utställande efter utställning</li> </ul>	
<p>Detaljplan för del av</p>	<p>Beslutsdatum</p> <p>1996-06-19</p>
<p>KV RÄVEN m m</p> <p>inom stadsdelen Bergshamra</p>	<p>Sign</p> <p><i>[Signature]</i></p>
<p>upprättad i mars 1996, rev i november 1996</p>	<p>Lagakraftvinnande</p> <p>1997-10-16</p>
<p><i>[Signature]</i> Per Linder stadsarkitekt</p>	<p><i>[Signature]</i> Greta Bagewitz planarkitekt</p>
<p>Skala 1:1000</p> <p>0 10 20 30 40 50 100 150</p>	<p>Illustrationsplan nr</p> <p>S 151</p>