

PLANBESTÄMMELSER

Följande gäller inom områden med nedanstående beteckningar. Endast angiven användning och utformning är tillåten. Bestämmelser utan beteckning gäller inom hela området.

GRÄNSER

- Planområdesgräns
- Användningsgräns
- Egenskapsgräns

ANVÄNDNING AV MARK OCH VATTEN

- Kvartersmark**
 - P₁ Parkeringshus, Markparkering
 - P_{1,T} Parkeringshus, Markparkering, Spårtrafik under mark

UTNYTTJANDEGRAD/FASTIGHETSINDELNING

e 4600 Två parkeringshus får uppföras till en maximal byggnadsarea om 2300 m² vardera, till en sammanlagd byggnadsarea om 4600 m²

BEGÄRANSNINGAR AV MARKENS BEBYGGANDE

- u** Byggnad får inte uppföras
- Marken skall vara tillgänglig för allmänna underjordiska ledningar

MARKENS ANORDNANDE (utformning av kvartersmark)

Mark och vegetation

n Träd med en stamdiameter på över 25 cm mått 1,3 meter från marken ska bevaras. Träd får endast fällas på grund av sjukdom eller av säkerhetsskäl

PLACERING, UTFORMNING, UTFÖRANDE

- Placering**
 - p₁ Byggnader ska placeras i huvudsaklig överensstämmelse med illustrationen på plankartan
 - p₂ Avståndet mellan byggnader ska vara minst 6 meter

Utformning

44,5 Högsta totalhöjd i meter över nollplanet

Byggnadsteknik

418,0 Lägsta schaktningarnivå i meter över nollplanet

b Eventuella stödmurar mot jämnvägen samt byggnader ska konstrueras så att byggnadsras förhindras på grund av vibrationer/skakningar som kan uppkomma om ett lågt källiderar med stödmur eller bergskärning mot spären.

Upprättad september 2013

← Fortsättning planbestämmelser till vänster

<input type="checkbox"/> Program	<input checked="" type="checkbox"/> Genomförandebeskrivning	<input type="checkbox"/> Illustrationskarta
<input type="checkbox"/> Redogörelse efter program	<input type="checkbox"/> Miljökonsekvensbeskrivning	<input checked="" type="checkbox"/> Fastighetsförteckning
<input checked="" type="checkbox"/> Planbeskrivning	<input checked="" type="checkbox"/> Samrådsredogörelse	<input checked="" type="checkbox"/> Utåtalande efter utställning

Detailplan för


Parkeringshus inom Haga 4:35

Stadsdelen Haga i Solna stad

2014-04-15	Arendebetäckning	SBN 2014.661
2013-11-26	Antagen	SBN 2013.661
KF 2013-11-26	Laga kraft	Plannummer
2014-04-15		P14/1

Ann-Christine Källeskog
Stadsarkitekt/Plan- och bygghet

Jonas Ellenfors
Planarkitekt

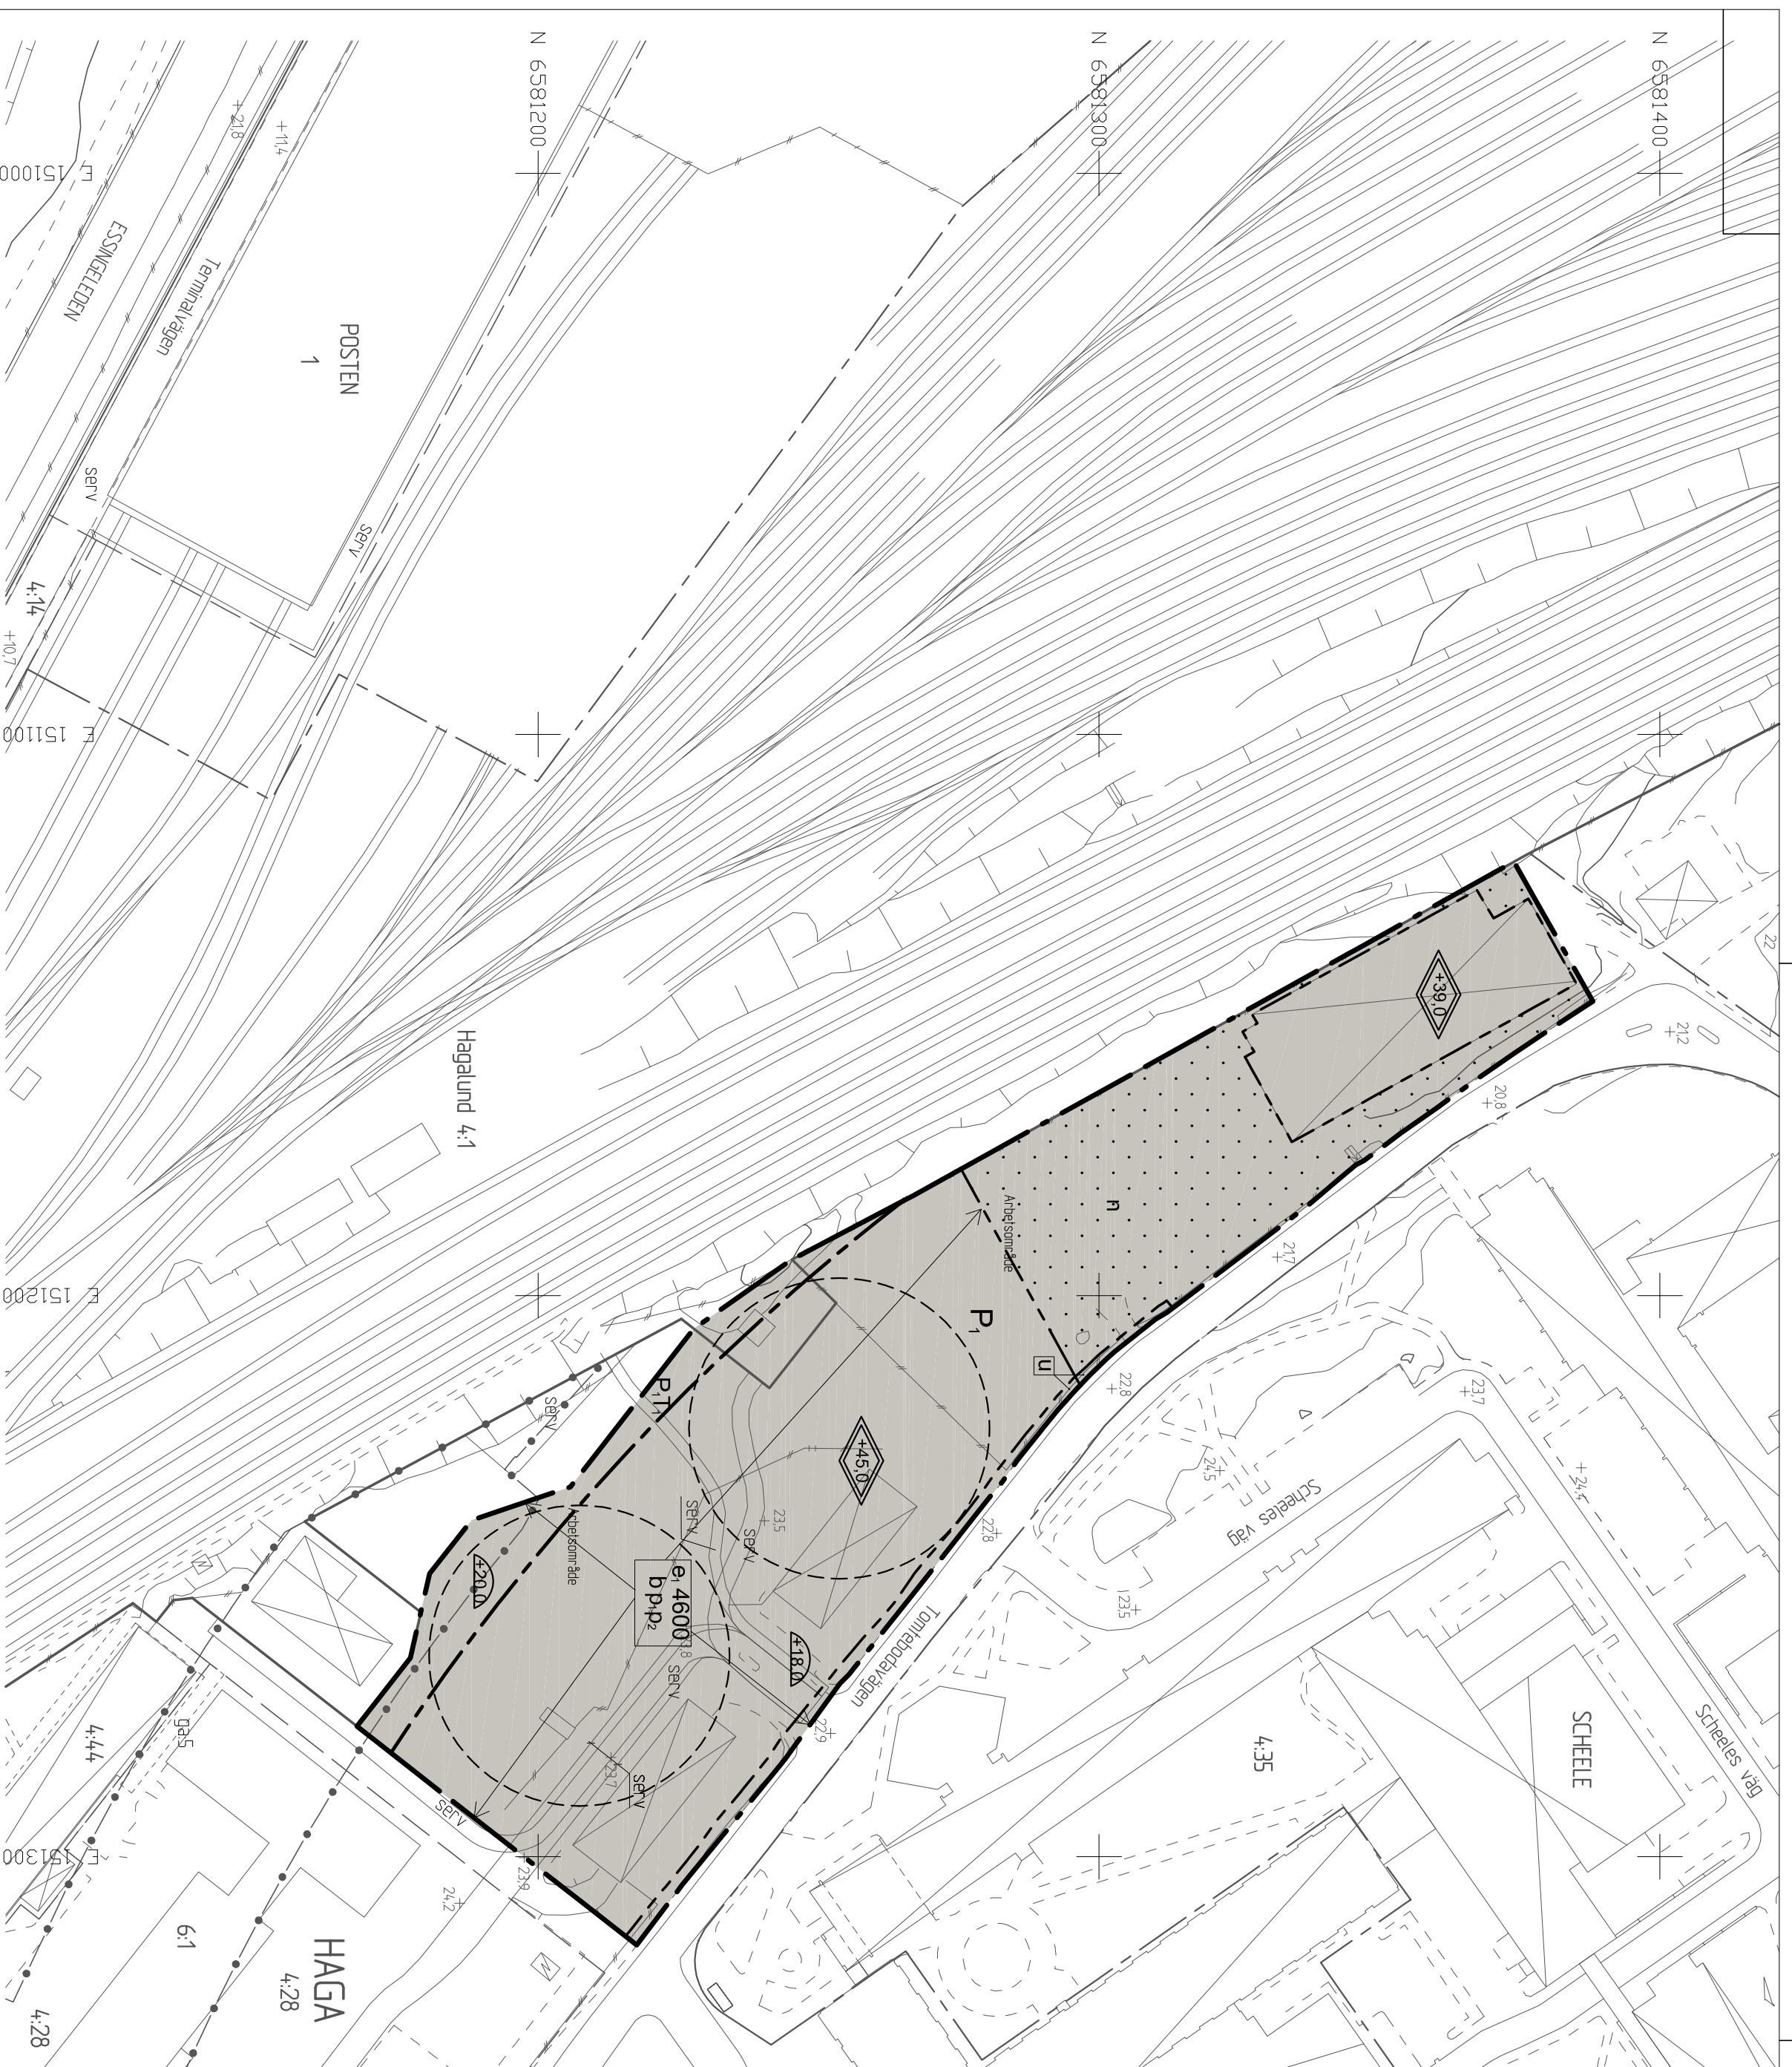


BETECKNINGAR

- Fartygsvägrans
- Fartygsvägrans 30
- Kvarterensgräns sammanfallande
- Kvarterensgräns
- Gräns för servitutsmärke
- Gräns för ledningsrätt
- Fartygsvägrans
- kerk/grändväg
- Byggnad, bergsvägsgräns utlös
- Byggnad, bergsvägsgräns utlös av lärokontur
- Byggnad, bergsvägsgräns utlös av huslinje
- Rännelinje
- Kerkerställe och byggnad i området

GRUNDKARTÄ

- koordinatstycken Smeel 99 800
- Högssystem RH 00
- Veckklass II
- 2013-02-25 uppgjort av Solna kommun genom utlägg och komplettering kommunens tekniska
- Kata: Solna
- Kart. & Mätningssjögår

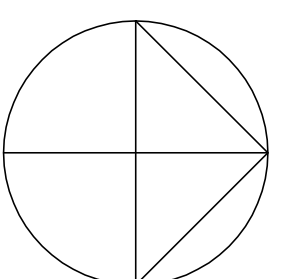

Skala 1:1000 Originalformat A2

0 10 20 30 40 50 100 150