


Sektion genom järnvägstunnel (spår U22) Skala H=1:400 L=1:1000

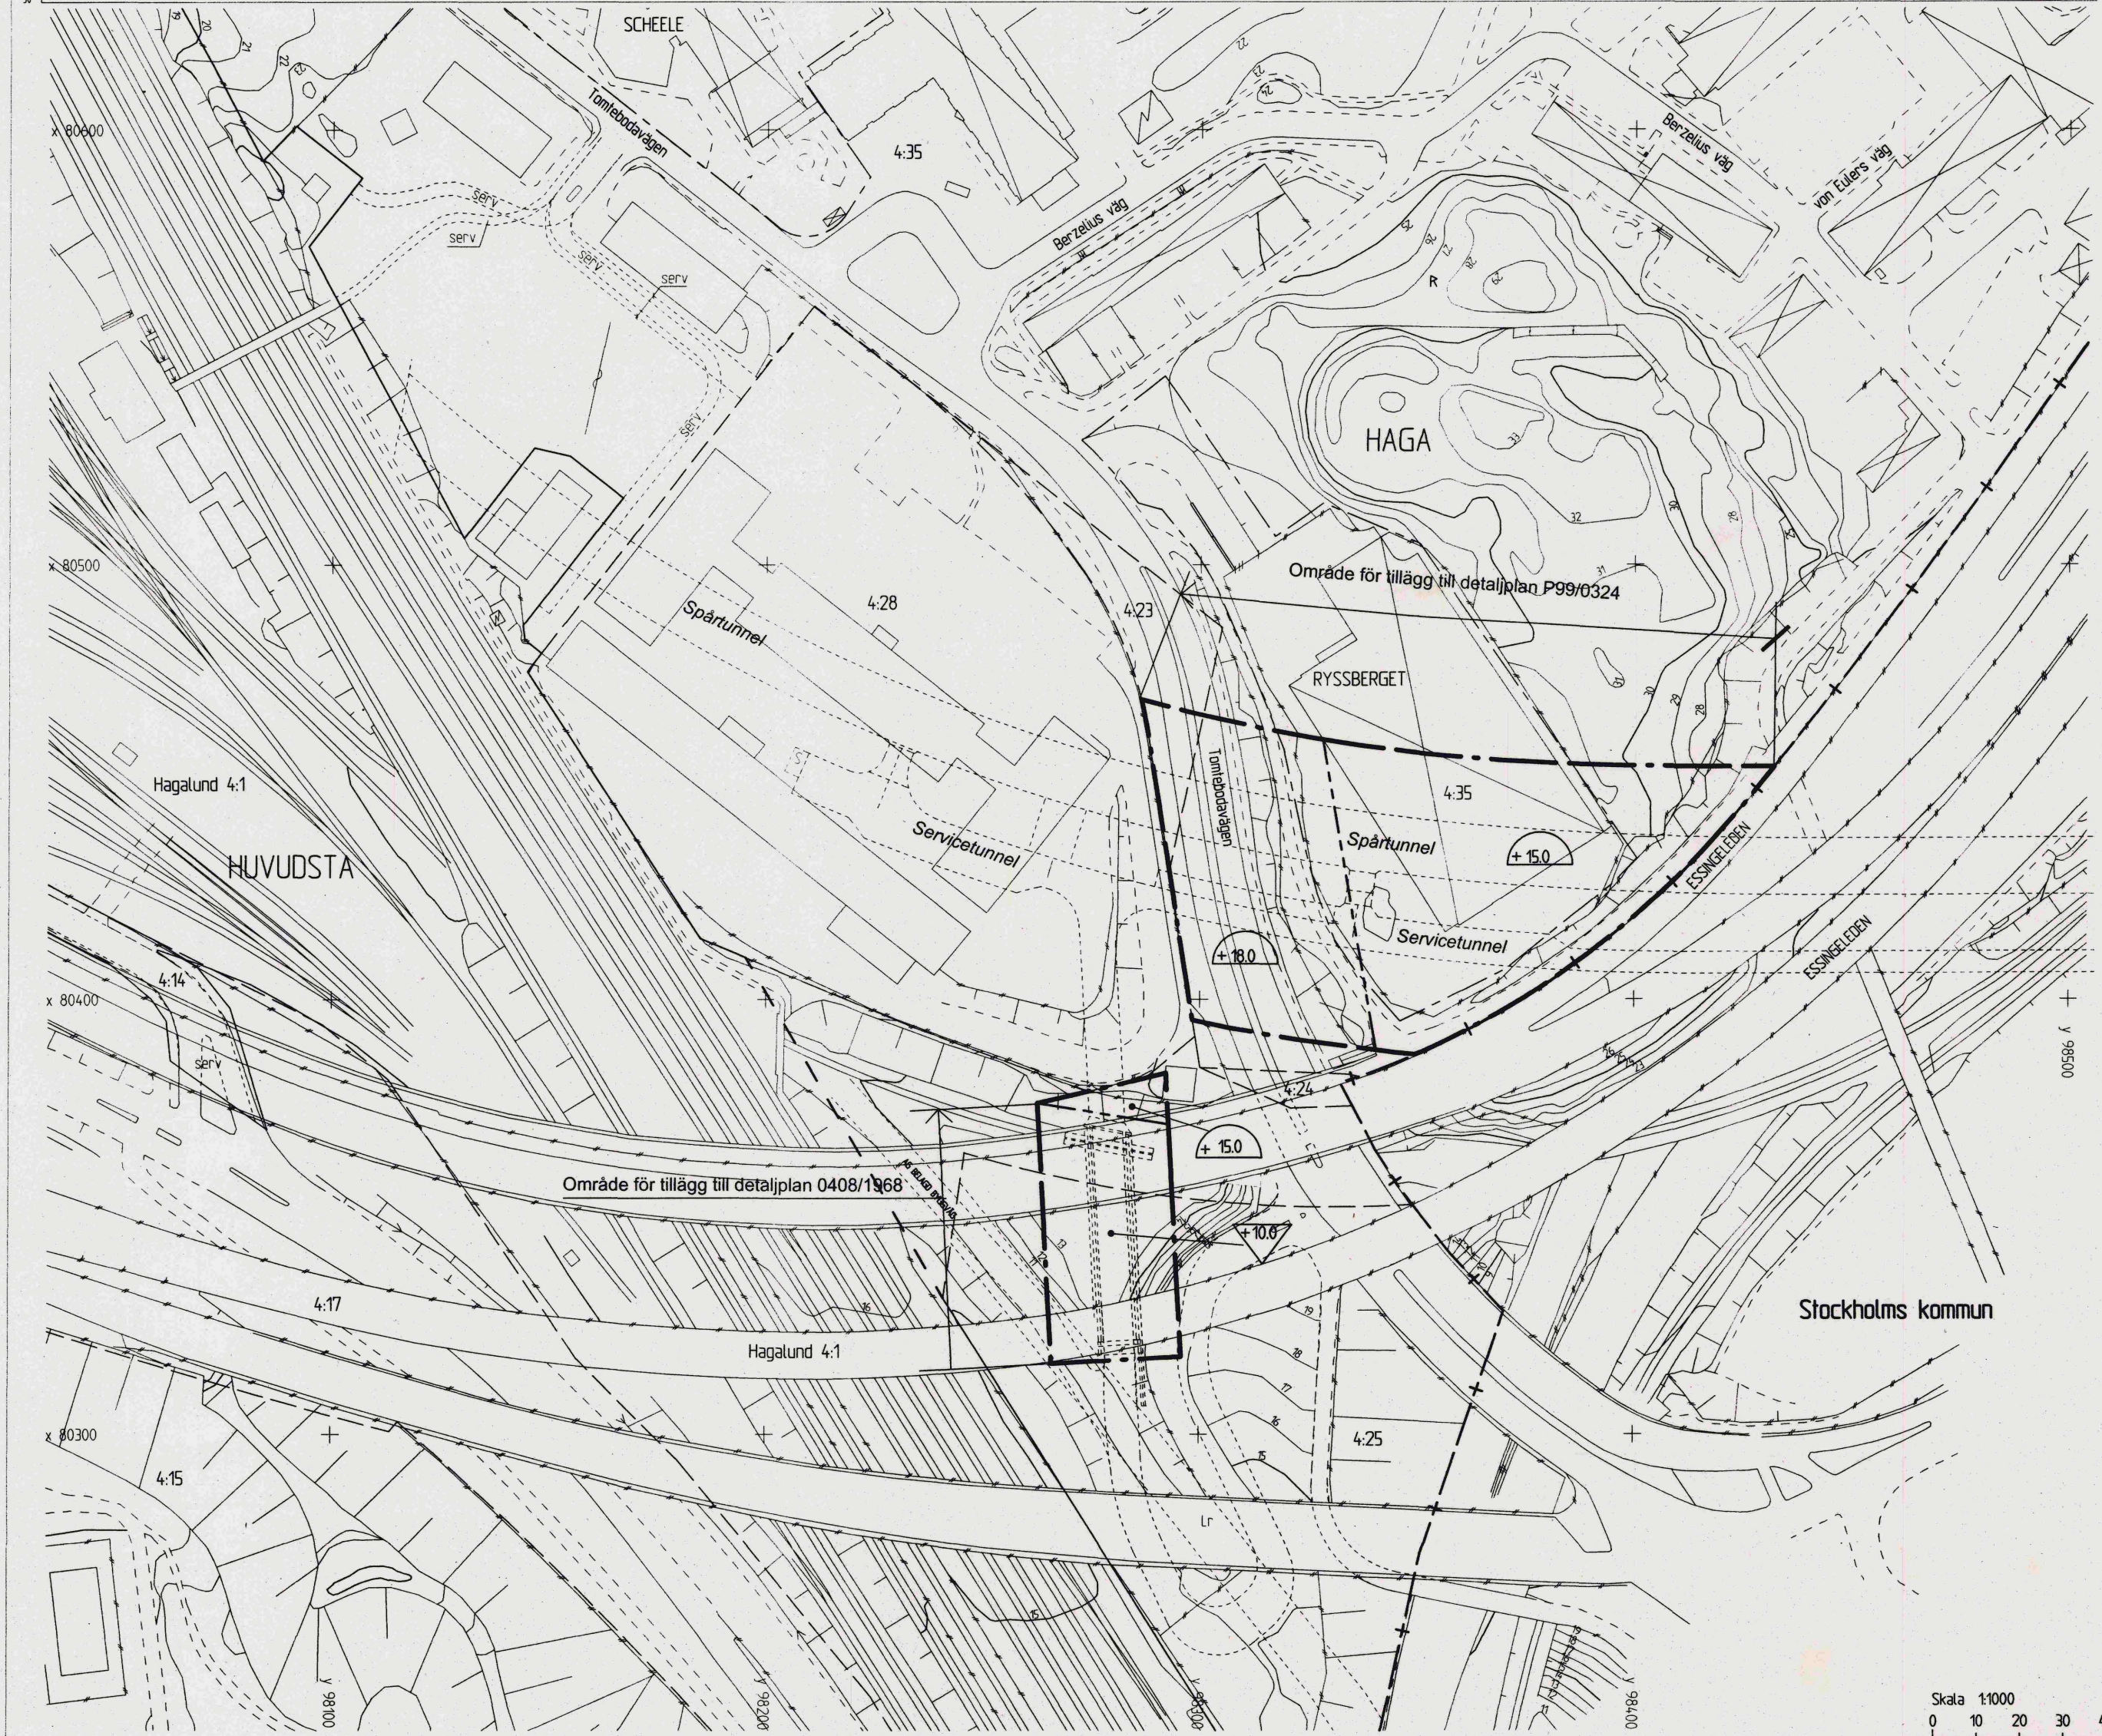

- BETECKNINGAR**
- +— Kommungräns
  - Fastighetsgräns
  - Kvarterensgräns sammanfallande med fastighetsgräns
  - Kvarterensgräns
  - Gräns för servitutsområde
  - 4:1 Fastighetsbeteckningar
  - Byggnad, begränsningslinjen utgörs av takkontur
  - ⊗ Byggnad, begränsningslinjen utgörs av husnivå
  - + Runnatspunkt

**Grundkarta**  
 Koordinatsystem ST 74  
 Höjdsystem RH 00  
 Måtklass II

Grundkartan upprättad av stadsingenjörskontoret 2006-08-31

Kjell Blomberg  
 Stadsingenjör

## Tillägg till PLANBESTÄMMELSER

Följande gäller inom områden med nedanstående beteckningar. Där beteckning saknas gäller bestämmelsen inom hela planområdet. Endast angiven användning och utformning är tillåten. Förkommande underliggande detaljplaner, delar av Tomtebodavägen, Norra länken m.fl. vägar 0408/1968 och Kv Ryssberget P99/0324 gäller jämsides dessa tillägg.

- GRÄNSER**
- Planområdets gräns
  - Egenskapsgräns

### UTFORMNING AV ALLMÄN PLATS OCH KVARTERSMARK

Marken skall vara tillgänglig för järnvägstrafik i tunnel och därmed tillhörande anläggningar

### BYGGNADSTEKNIK

- ▽ 0.0 Lägsta nivå i meter över nollplanet för permanent grundvatten-dränerande ingrepp. Nivån får underskidas om utredning visar att byggnadstekniska åtgärder förhindrar skadlig grundvattensänkning. Arbeten under mark får endast ske vid byggande av järnväg
- ⊖ 0.0 Lägsta nivå i meter över nollplanet för schaktning, spontning, pålägg, borrhål eller andra ingrepp i undergrunden. Nivån får underskidas vid byggande av järnväg

Åtgärder skall vidtas för dämpning av stömljud från järnvägstrafik i tunnel  
 Ljudnivån inomhus i byggnader inom planområdet får inte överstiga 30 dB(A) SLOW på grund av stömljud från järnvägstrafik i tunnel.  
 Vibrationer inomhus i byggnader inom planområdet får inte överstiga 0,3 mm/sek på grund av järnvägstrafik i tunnel.

### ADMINISTRATIVA BESTÄMMELSER

Genomförandetiden är 15 år efter det att planen vunnit laga kraft

### ILLUSTRATIONER

- Illustrerat läge för spårtunnel, servicetunnel
- ← Område för ...
- Upplysningstext

Tillägg till detaljplan avser delar av Tomtebodavägen, Norra länken m fl vägar, 0408/1968

Tillägg till detaljplan avser del av kv. Ryssberget, P99/0324

### ENKELT PLANFÖRFARANDE

Upprättad juni 2007		<input type="checkbox"/> Program <input type="checkbox"/> Redogörelse efter program <input checked="" type="checkbox"/> Planbeskrivning	<input checked="" type="checkbox"/> Genomförandebeskrivning <input type="checkbox"/> Miljökonsekvensbeskrivning <input type="checkbox"/> Samrådsredogörelse	<input type="checkbox"/> Illustrationskarta <input type="checkbox"/> Fastighetsförteckning <input type="checkbox"/> Utlåtande efter utställning
<b>Tillägg till detaljplaner del av CITYBANAN</b> Stadsdelen Haga i Solna stad		Beslutsdatum Sign Antagen SBN 2007-06-20 Laga kraft 2007-07-18		
Elisabet Berglund Stadsbyggnadschef		Ärendebetäckning <b>SBN 2004:595</b> Plannummer <b>P07/0620</b>		