
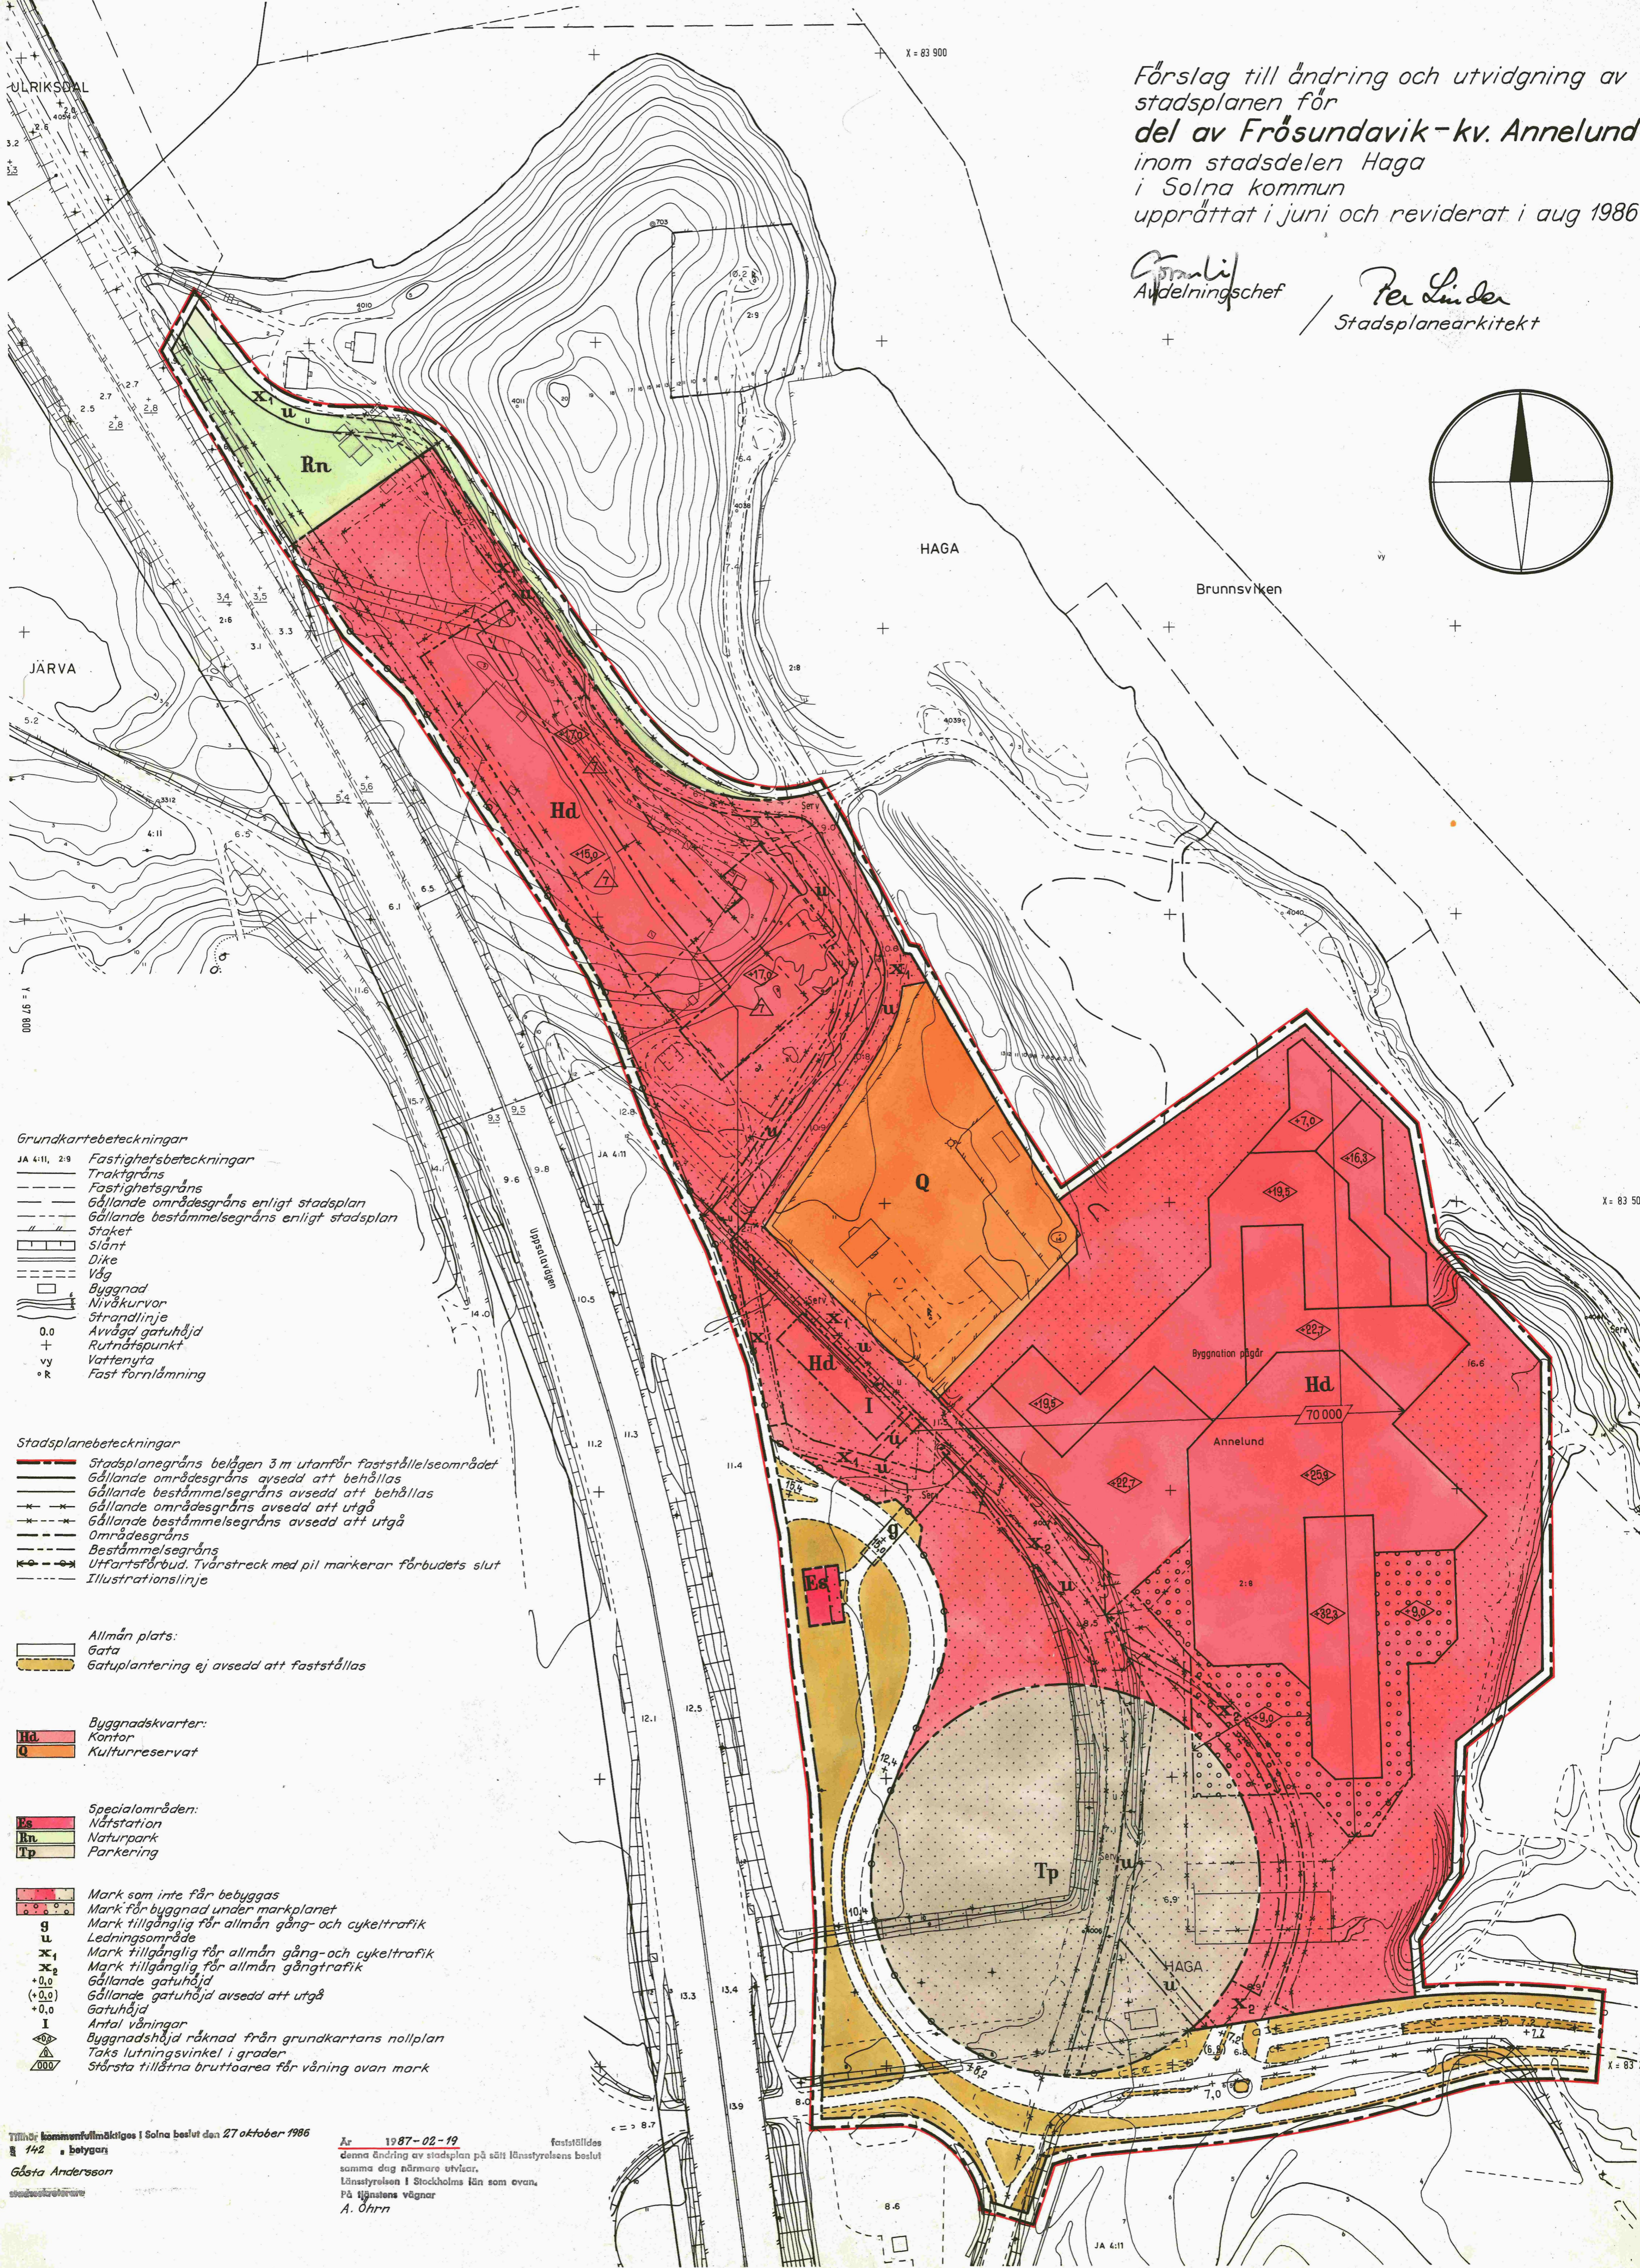


Förslag till ändring och utvidgning av  
 stadsplanen för  
**del av Frösundavik-kv. Annelund**  
 inom stadsdelen Haga  
 i Solna kommun  
 upprättat i juni och reviderat i aug 1986

Göran Lilj  
 Avdelningschef

Per Linder  
 Stadsplanarkitekt

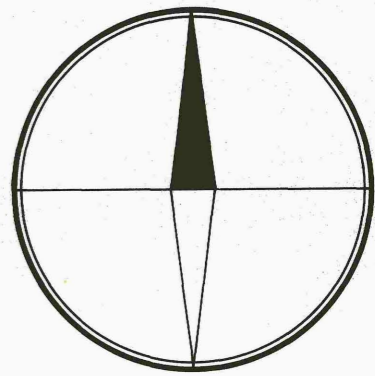

Grundkartebeteckningar

- JA 4:11, 2:9 Fastighetsbeteckningar  
 Traktgräns  
 Fastighetsgräns  
 Gällande områdesgräns enligt stadsplan  
 Gällande bestämmelsegräns enligt stadsplan  
 Staket  
 Slätt  
 Dike  
 Väg  
 Byggnad  
 Nivåkurvor  
 Strandlinje  
 Avvägd gatuhöjd  
 Rutnätspunkt  
 Vattenyta  
 Fast fornlämning

Stadsplanebeteckningar

- Stadsplanegräns belägen 3 m utanför fastställelseområdet  
 Gällande områdesgräns avsedd att behållas  
 Gällande bestämmelsegräns avsedd att behållas  
 Gällande områdesgräns avsedd att utgå  
 Gällande bestämmelsegräns avsedd att utgå  
 Områdesgräns  
 Bestämmelsegräns  
 Ulfartstörbud. Tvärstreck med pil markerar förbudets slut  
 Illustrationslinje

Allmän plats:

- Gata  
 Gatuplantering ej avsedd att fastställas

Byggnadskvarter:

- Hd Kontor  
 Q Kulturresevat

Specialområden:

- Es Nästation  
 Rn Naturpark  
 Tp Parkering

- Mark som inte får bebyggas  
 Mark för byggnad under markplanet  
 Mark tillgänglig för allmän gång- och cykeltrafik  
 Ledningsområde  
 Mark tillgänglig för allmän gång- och cykeltrafik  
 Mark tillgänglig för allmän gångtrafik  
 Gällande gatuhöjd  
 Gällande gatuhöjd avsedd att utgå  
 Gatuhöjd  
 I Antal våningar  
 Byggnadshöjd räknad från grundkartans nollplan  
 Taks lutningsvinkel i grader  
 Största tillåtna bruttoarea för våning ovan mark

Tillhör kommunfullmäktiges i Solna beslut den 27 oktober 1986


142 4 betygsgår

Gösta Andersson

Jr 1987-02-19

dena ändring av stadsplan på sätt Länsstyrelsens beslut  
 samma dag närmare utvisar.  
 Länsstyrelsen i Stockholms län som ovan.  
 På länsens vägnar  
 A. Öhrn

fastställdes

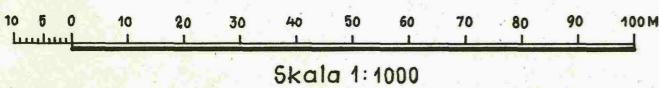

Skala 1:1000

Godkänd ur sekretesspunkt för spridning  
 Statens Lantmäterverk 1984-02-01

Grundkartan är upprättad på fotogrammetrisk väg.  
 Byggnadernas begränsningslinjer utgöres av huslinjen.  
 Solna i mars 1986

001.86 = A

Koordinatsystem ST 74  
 Höjdsystem RH 00  
 Mätklass II

Fastighetsindelningen redovisad 1986-06-25

Kjell Blomberg  
 Lantmätare

P87/0219

HA 9/1 (S100)