

Förslag till ändring av stadsplanen för stadsdelen Hagalund, sydöstra delen, omfattande kvartererna Balder, Banvakten, Brage, Gelbgjutaren, Heimdal, Höjden, Idun, Instrumentet, Kassasköpet, Mjölner, Njord, Odin, Spets, Ugnen, Vallhall, Volund, Våduren, Ygdrasil och Äldermannen. upprättat i september 1945 av *A. Hagberg* Stadsarkitekt

Tillhör stadfullmäktiges i Solna beslut den 28 jan. 1946, § 4, betyg: Anton Östlund Ordförande

Stockholms stads kyrkogård I'


60 3

Prästgården I<sup>6</sup>


Stockholms stads kyrkogård I'

- Beteckningar:**
- Stadsplanegräns, belägen tre (3) meter utanför det område, för vilket ändring av stadsplanen sökes
  - Gällande stadsplanelinje, avsedd att bibehållas
  - Föreslagen kvartersgräns
  - Fastighetsgräns
  - Fasadrättslinje
  - Gräns mellan gator i olika plan
  - Kvartermark avsedd för allmänt ändamål
  - Bostadsändamål
  - Affärsändamål
  - Industriändamål
  - Terrassbyggnad
  - Planterad överbyggd gård som icke får byggas
  - Allmän plats, park och plantering
  - Beteckning, som hänföres till stadsplanbestämmelserna
  - Gällande gatuhöjd i meter över havets medelvattenyta
  - avsedd att utgå
  - Föreslagen gatuhöjd i meter över havets medelvattenyta
  - Högsta tillåtna byggnadshöjd i meter över havets medelvattenyta
  - våningsantal
  - Fastighetsbeteckningar
  - Nivåkurvor
  - Befintlig byggnad
  - Illustrationslinje
  - Gräns för område, som föreslås undantaget från fastställelse
  - J Kungl. Maj:ts beslut angiven linje.

Tillhör Kungl. Maj:ts beslut den 14 februari 1947. (undantag se Kungl. Maj:ts brev) Stockholm i Kommunikationsdepartementet Ex officio: Nils Auren

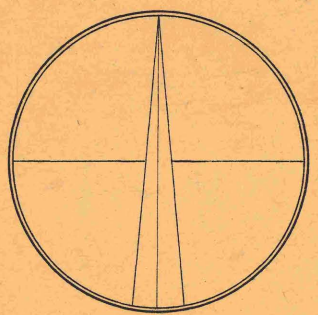

Skala 1:1000

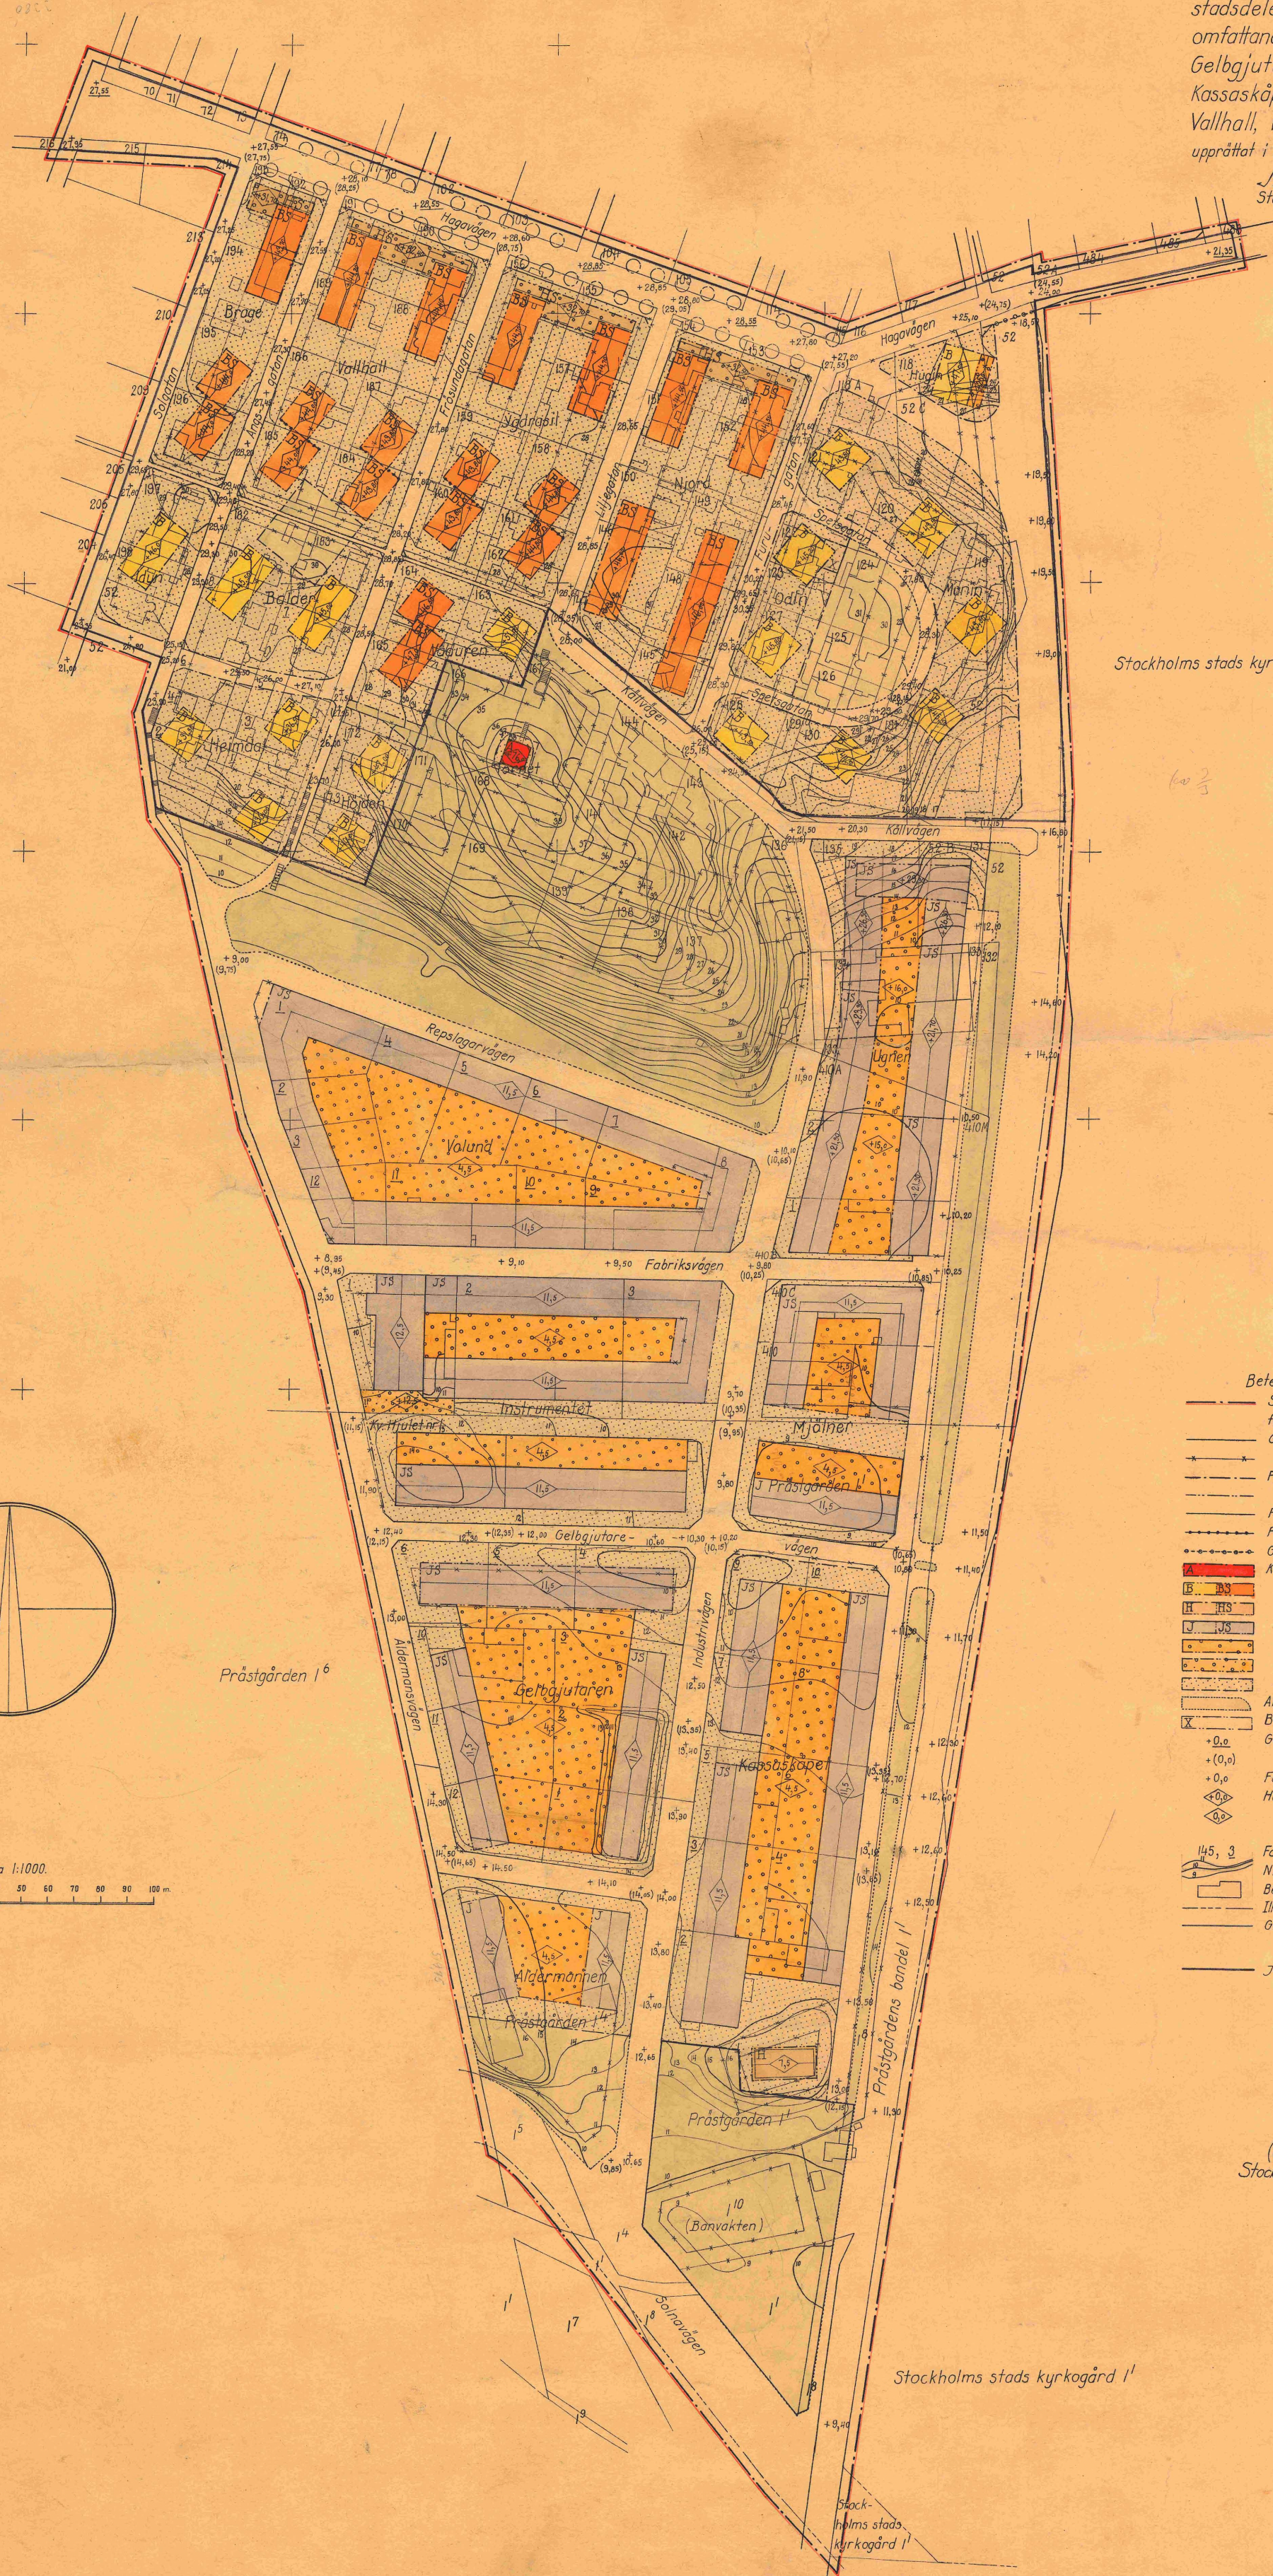

HD 2470

HD 24

0408/1947