

Förslag till ändring av stadsplanen för
Solnavägen (del I) varvid beröres
Kv Albydal, Banvakten och Bensinen
 inom stadsdelarna Hagalund, Huvudsta Karlberg
 och Narrbacka i Solna stad
 upprättat i oktober 1958

Anders Järn
 Stadsplanearkitekt

Reviderat i juli 1959

Anders Järn
 f.f. stadsplanearkitekt



Reviderat i september 1959

Anders Järn
 Stadsplanearkitekt

Tillhör stadsfullmäktiges i Solna
 beslut den 26/10 1959, § 164,
 betygat:

Gösta Jelder
 Stadssekreterare

Tillhör Kungl. Maj:ts beslut
 den 28 oktober 1960.
 (Undantag se Kungl. Maj:ts beslut)
 Stockholm i Kommunikationsdepartementet
 Ex Officio
 Sven Åmark

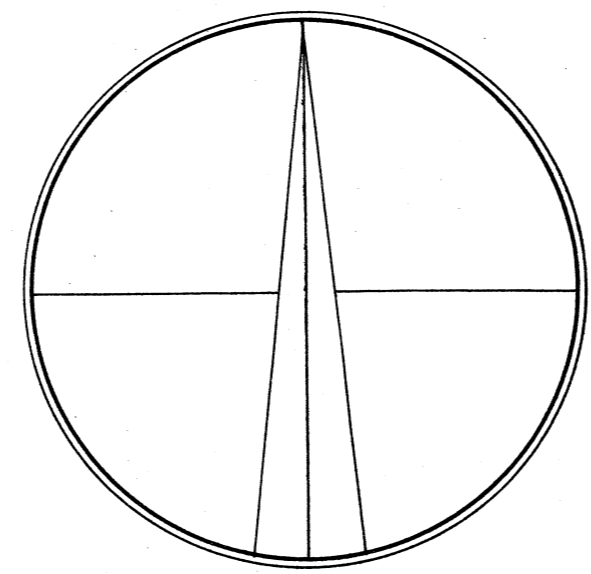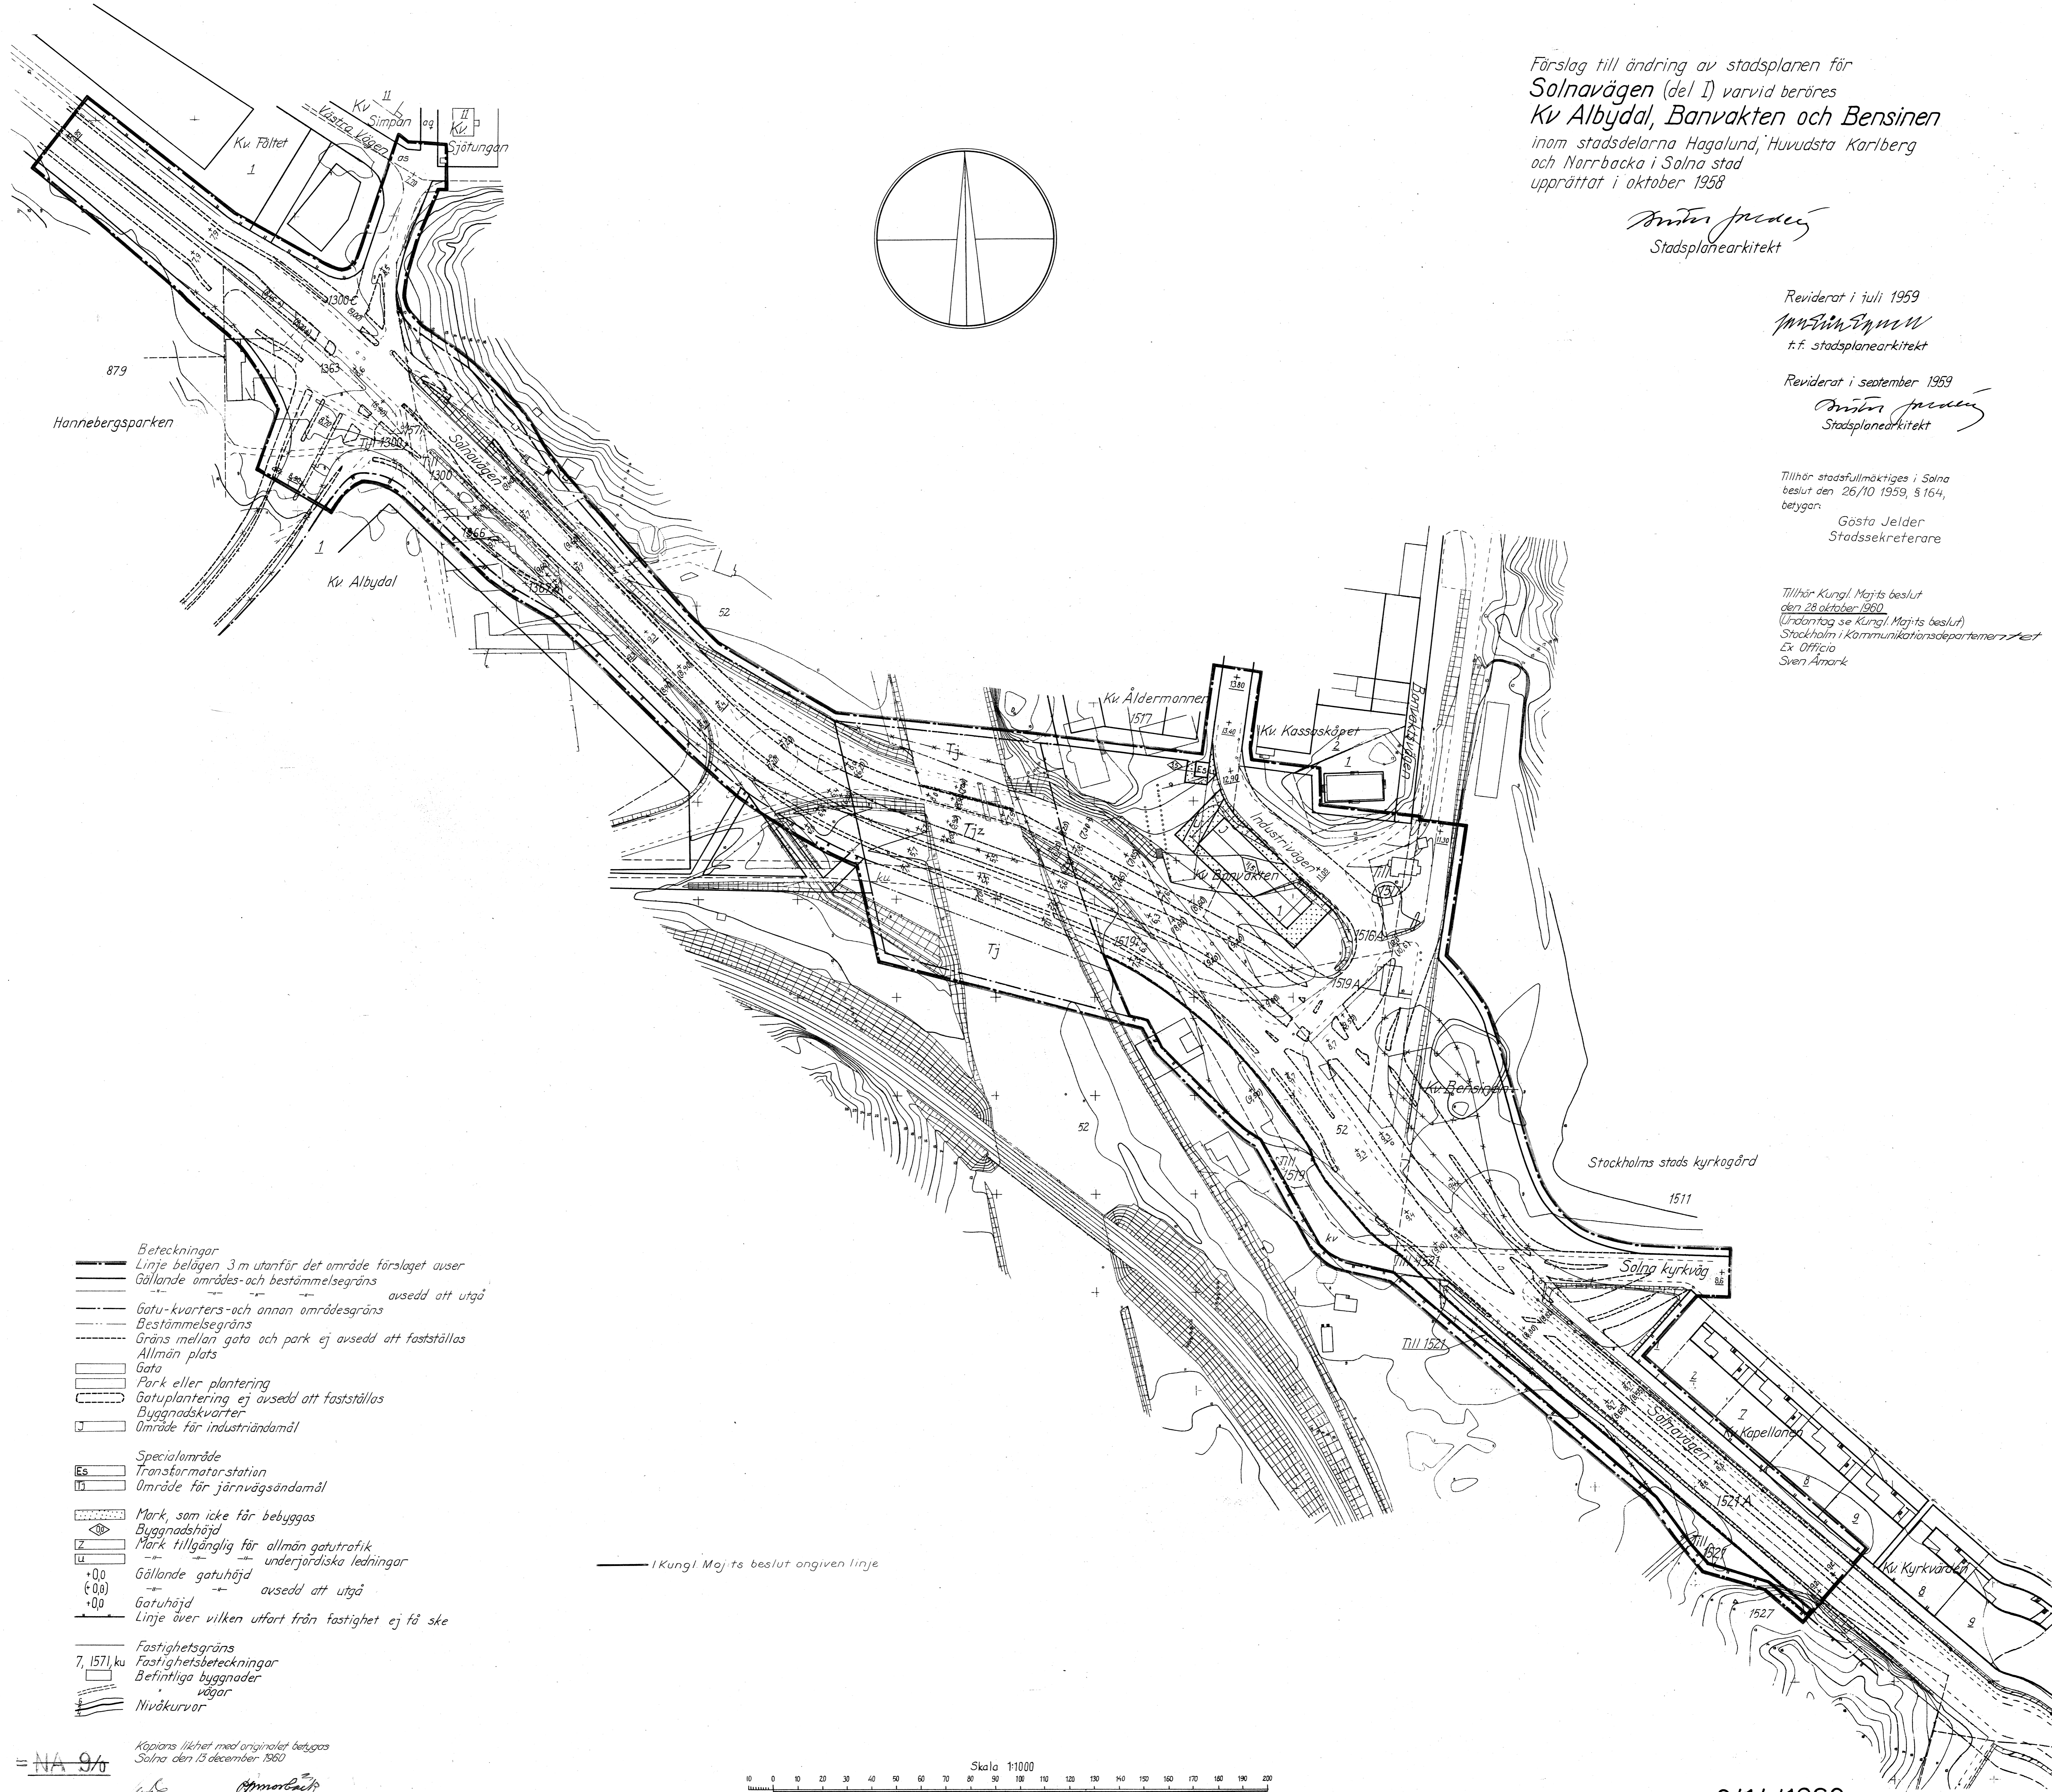

- Beteckningar**
- Linje belägen 3 m utanför det område förslaget avser
 - Gällande områdes- och bestämmelsegräns
 - Gatu- och kvarters- och annan områdesgräns
 - Bestämmelsegräns
 - Gräns mellan gata och park ej avsedd att fastställas
 - Allmän plats
 - Gata
 - Park eller plantering
 - Gatuplantering ej avsedd att fastställas
 - Byggnadskvarter
 - Område för industriändamål
 - Specialområde
 - ES Transformatorstation
 - IS Område för järnvägsändamål
 - Mörk, som icke får bebyggas
 - Byggnadshöjd
 - Märk tillgänglig för allmän gatutrafik
 - U Märk tillgänglig för underjordiska ledningar
 - Gällande gatuhöjd
 - Gatuhöjd
 - Linje över vilken utfart från fastighet ej få ske
 - Fastighetsgräns
 - 7, 157, ku Fastighetsbeteckningar
 - Befintliga byggnader
 - vägar
 - Nivåkurvor

— Kungl. Maj:ts beslut angiven linje

Kopians likhet med originalet betygat
 Solna den 15 december 1960

Anders Järn
 Stadsplanearkitekt

Gösta Jelder
 Stadssekreterare

Skala 1:1000

0 10 20 30 40 50 60 70 80 90 100 110 120 130 140 150 160 170 180 190 200

0414/1960

HD 44/0