
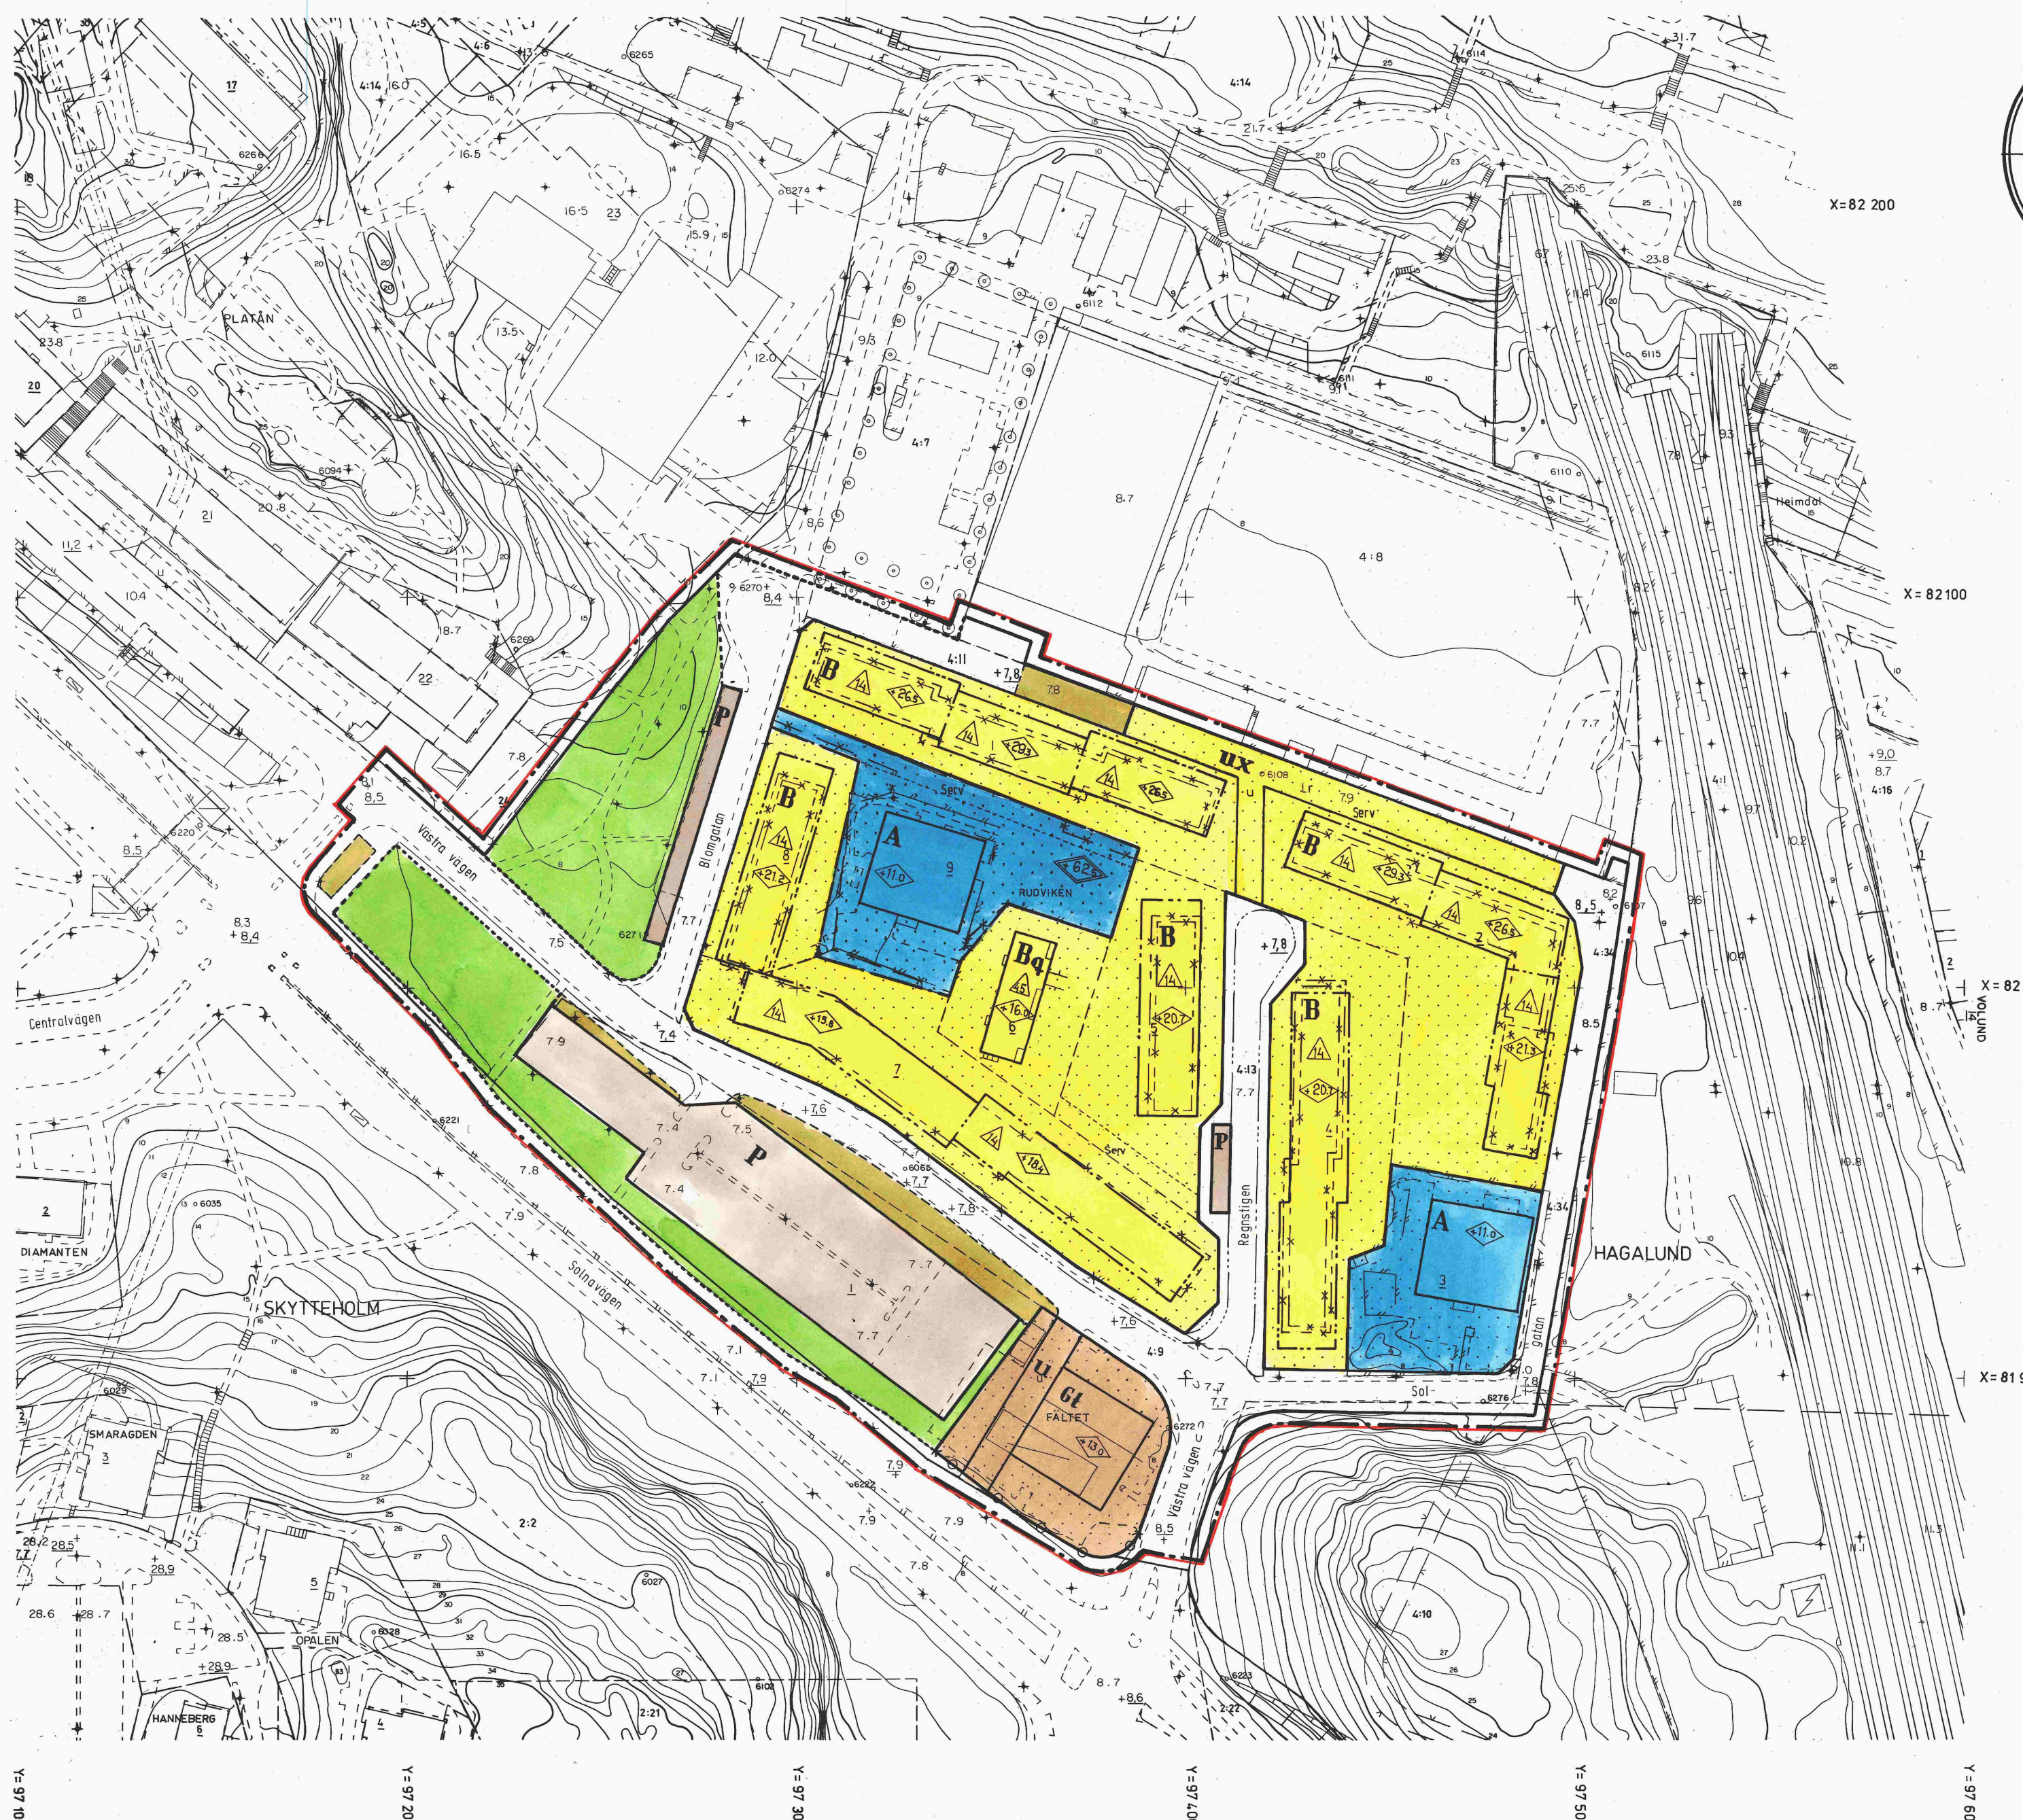


Förslag till ändring av stadsplanen för  
**kv. Fältet och Rudviken**  
 inom stadsdelen Hagalund  
 i Solna kommun  
 upprättat i januari 1985

*Armin Jönsson*  
 Stadsarkitekt *Lennart Eriksson*

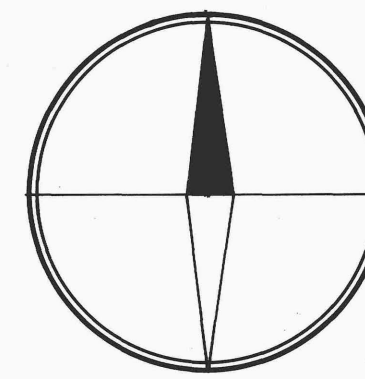

- Stadsplanebeteckningar**
- Stadsplane gräns belägen 3m utanför fastställelseområdet
  - Gällande områdesgräns avsedd att behållas
  - Gällande bestämmelsegräns avsedd att behållas
  - Gällande områdesgräns avsedd att utgå
  - Gällande bestämmelsegräns avsedd att utgå
  - Områdesgräns
  - Bestämmelsegräns
  - Uthärförbud. Tvärsträck med pil markerar förbudets slut.
  - Gräns mellan gata och park ej avsedd att fastställas
  - Illustrationslinje


- Allmän plats:**
- Gata
  - Park
  - Gatuplantering ej avsedd att fastställas

- Byggnadskvarter:**
- Allmänt ändamål
  - Bostäder
  - Bensinstation

- Specialområde:**
- Parkering

- Mark som inte får bebyggas**
- Särskild miljöhänsyn
  - Ledningsområde
  - Mark tillgänglig för allmän gång- och cykeltrafik
  - Gällande gatuhöjd
  - Byggnadshöjd räknad från grundkartans nollplan
  - Anger ett plan över vilket intet fast föremål får finnas
  - Höjden räknad från grundkartans nollplan
  - Taks lutningsvinkel i grader

- Grundkartebeteckningar**
- Fastighetsbeteckningar
  - Fastighetsgräns
  - Gällande områdesgräns enligt stadsplan
  - Gällande bestämmelsegräns enligt stadsplan
  - Staket
  - Stödmur
  - Tunnel
  - Järnväg
  - Väg
  - Byggnad
  - Avvägd gatuhöjd
  - Polygonpunkt
  - Rutnätspunkt
  - Nivåkurvar

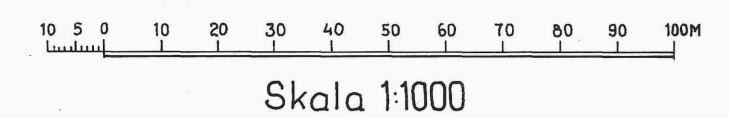

Koordinatsystem ST 74  
 Högssystem RH 00  
 Mätklass II

Godkänd ur sekretesspunkt för spridning.  
 Statens lantmäteriverk 1978-09-11

Fastighetsindelningen redovisad 1985-02-25

Grundkartan är upprättad på fotogrammetrisk väg.  
 Byggnadernas begränsningslinjer utgöres av huslinjen.  
 Solna i oktober 1984.

*Göran Lif*  
 Stadsingenjör

Tillhör kommunfullmäktiges i Solna beslut den 28 maj 1985  
 § 82 i betygan  
 Gösta Andersson  
 stadssekreterare

Ar 1985-08-12 fastställdes  
 denna stadsplaneändring på sikt länsstyrelsens beslut  
 samma dag närmare utvisar och mät enligt 150 § 3 st.  
 byggnadslagen talan icke fullföljas mot nämnda beslut,  
 varför detsamma omedelbart vunnit laga kraft.  
 Länsstyrelsen i Stockholms län som ovan.  
 På tjänstens vägnar  
 A. Öhrn