

Förslag till ändring av stadsplanen för
 Ankdammsgatan m.fl. gator, samt
 kv. Glasmästaren och delar av kv. Muraren
 och Nyboda
 inom stadsdelen Huvudsta i Solna stad
 upprättat i juni 1957

Arvid Jönsson
 Stadsplanarkitekt

År 1958 den 15 februari fastställdes denna stadsplaneändring på sätt lönsstyrelsens beslut samma dag närmare utvisar; och må enligt 150 § 3 st. byggnadslagen tolkas icke följande mot nämnda beslut, varför detsamma omedelbart vunnit laga kraft, betygar, Stockholm å landskansliet som ovan.
 På tjänstens vägnar
 H. Lundgreen

Tillhör stadsfullmäktiges i Solna beslut den 16/2-57, § 228, betygar:
 Johannes Back
 Ordförande

Beteckningar:
 Linje belägen 3m utanför det område förslaget avser
 Gällande områdes- och bestämmelsegräns
 sedd att utgå
 Gatu-kvarters- och annan områdesgräns
 Bestämmelsegräns

Allmän plats
 Gata
 Park eller plantering
 Gatuplantering ej avsedd att fastställas


Byggnadskvarter
 Område för bensinstation
 Mark som icke får bebyggas
 Mark tillgänglig för underjordiska ledningar

+0,0 Gällande gatuhöjd
 (-0,0) " " avsedd att utgå
 +0,0 Gatuhöjd
 0,0 Byggnadshöjd
 Anger linjer i ett plan över vilket intet fast föremål får finnas. Höjder angivna över Stockholms stads nollplan
 0,0 Största tillåtna byggnadsyta

1317 2 ia Fastighetsbeteckningar
 Fastighetsgräns
 Befintliga byggnader
 vägar
 Nivåkurvor

Likheten med originalet bestyrkes på Solna stads byggnadsnämnds vägnar
H. Lundgreen
 Ordförande
Arvid Jönsson
 Stadsplanarkitekt

0407/1958

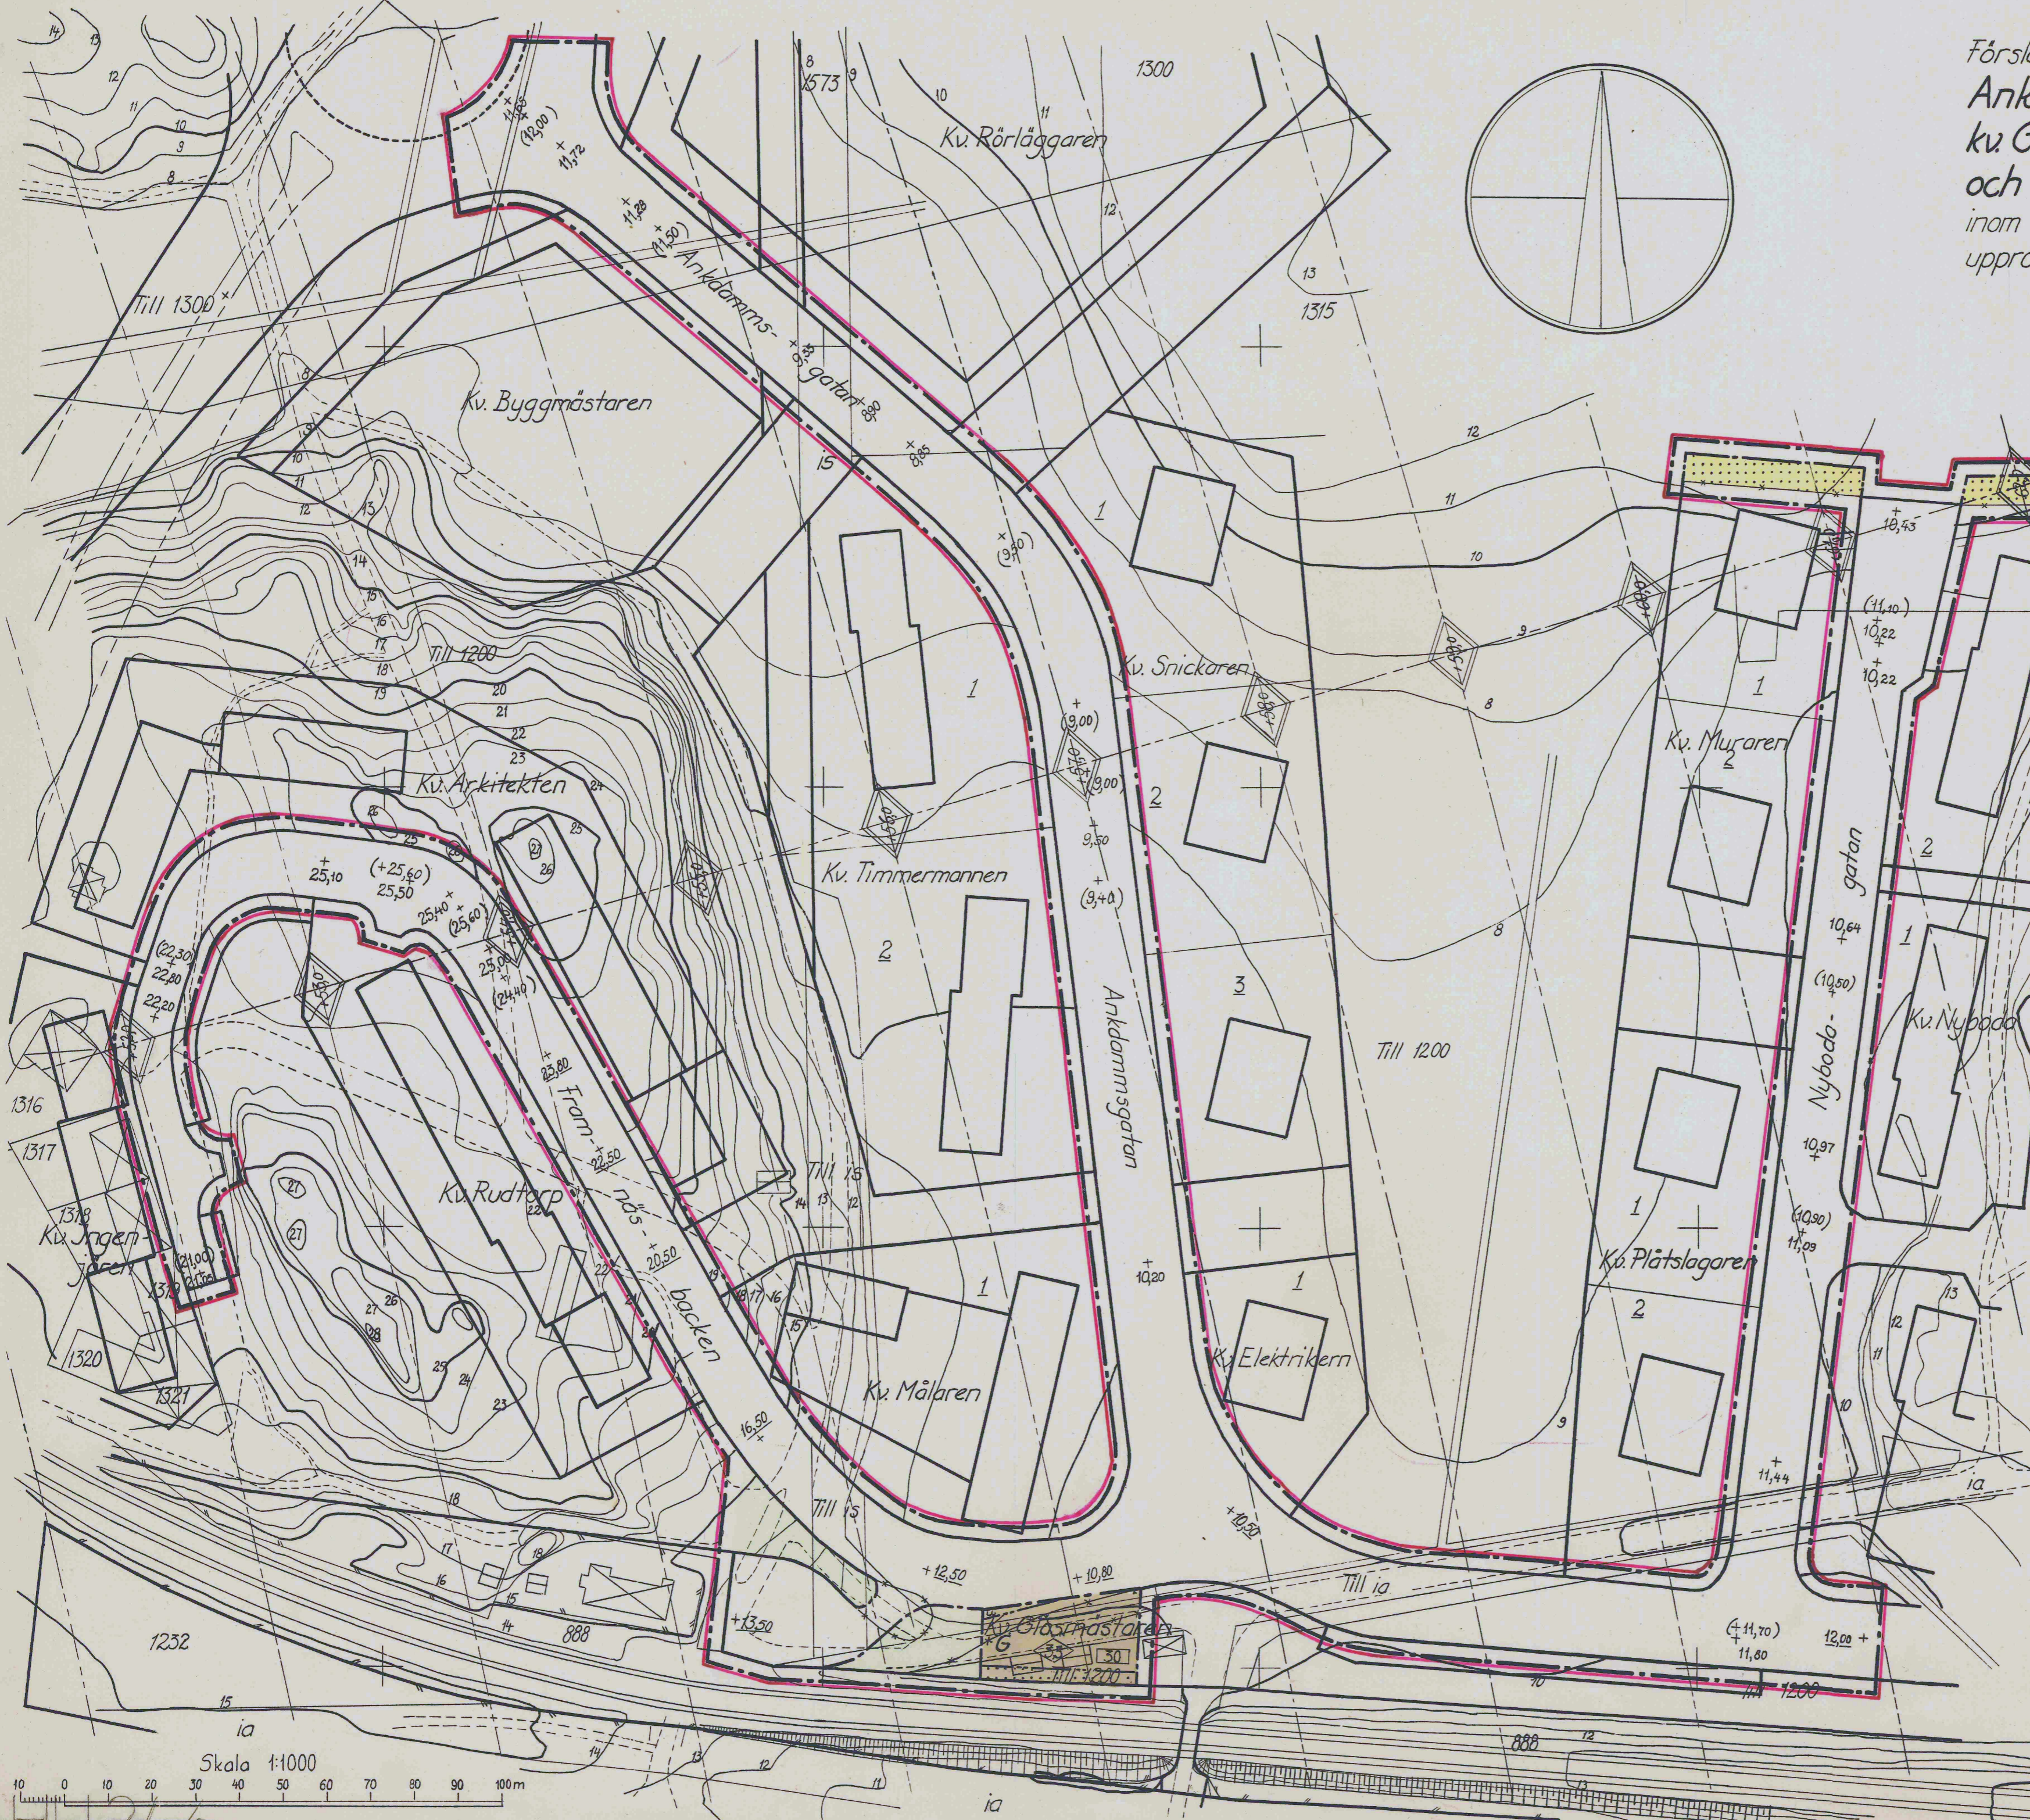

Skala 1:1000
 0 10 20 30 40 50 60 70 80 90 100m

HU 24/2