Tillhör Solna stads byggnadsnämnds beslut den 20.2.1958 § 92 betygar:

Sekreterare

Förslag till ändring av stadsplanen för Fläderstigen och Törnbacken inom stadsdelen Järva i Solna stad upprättat i januari 1958

Stadsplanearkitekt

År 1958 den 31 mars fastställdes denna stadsplaneändring på sätt länstyrelsens beslut samma dag närmare utvisar; och må enligt 150 § 3 st. byggnadslagen talan icke fullföljas mot nämnda beslut, varför detsamma omedelbart vunnit laga kraft, betygar, Stockholm å landskansliet som ovan.

På tjänstens vägnar:

H. Lundgreen

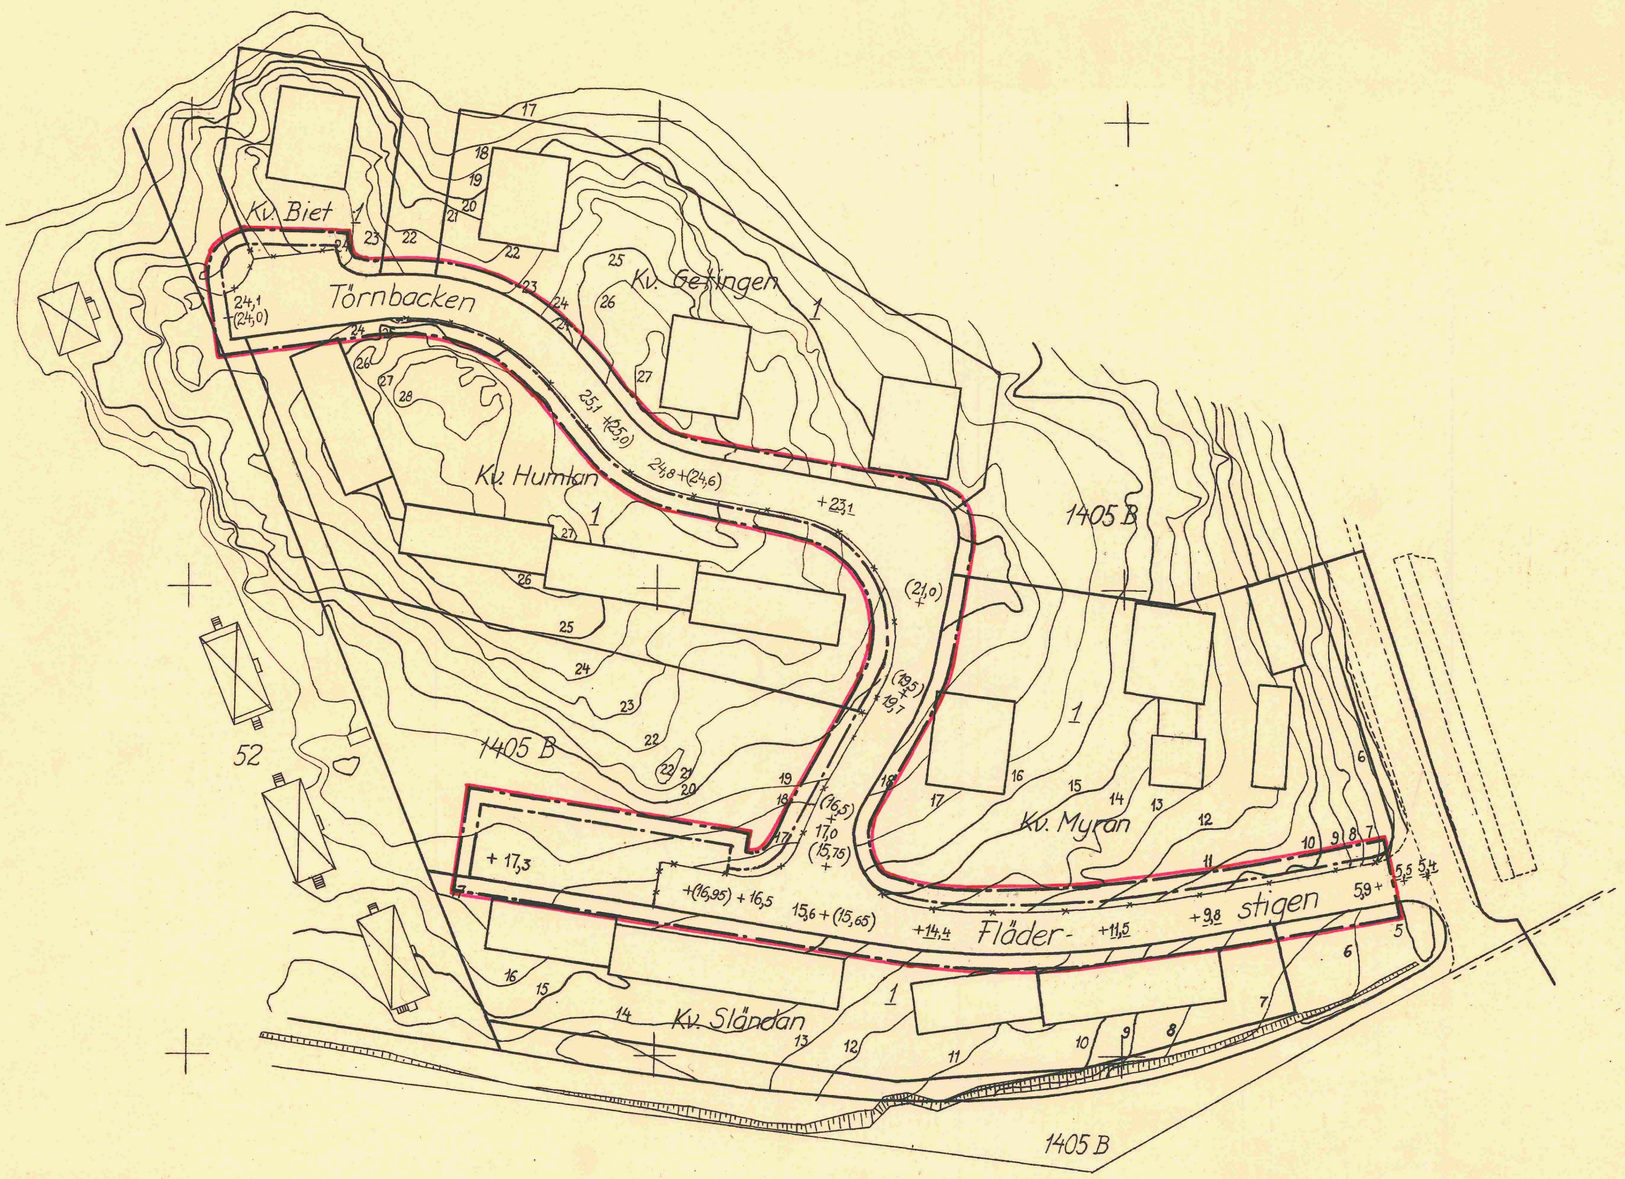

Beteckningar

- Linje belägen 3 m utanför det område förslaget avser
- Gällande områdes- och bestämmelsegräns
- -"- -"- -"- -"- -"- avsedd att utgå
- Gatu- och kvartersgräns

- Allmän plats
- Gata

- +0,0 Gällande gatuhöjd
- +(0,0) -"- -"- avsedd att utgå
- +0,0 Gatuhöjd
- 52,1405 B Fastighetsbeteckningar
- Nivåkurvor

Skala 1:1000

10 0 10 20 30 40 50 60 70 80 90 100m

0409/1958

Likheten med originalet bestyrkes.
På Solna stads byggnadsnämnds vägnar:

Ordförande

Sekreterare