

- Länkeningar
- Linje belägen 3 m utanför det område förslaget avser
- Tillande områdes- och bestämmelsegräns
- avsedd att utgå
- Gatu- kvarters- och annan områdesgräns
- Bestämmelsegräns
- Gräns mellan gata och park ej avsedd att fastställas
- Linje över vilken utfart från fastighet ej får ske

- Allmän plats
- Gata
- Park eller plantering
- Gatuplantering ej avsedd att fastställas

- Byggnadskvarter**
- Område för allmänt ändamål
- -- bostadsändamål
- -- transformatorstation
- -- handels- och kontorändamål
- -- småindustri
- Specialområde**
- Område för järnvägsändamål

- Mark, som icke får bebyggas
- Gatumark, som delvis får bebyggas
- Mark, tillgänglig för allmän gång och cykeltrafik
- -- gångtrafik
- -- underjordiska ledningar
- -- allmän gatutrafik

- Gällande gatu höjd
- -- avsedd att utgå
- Gatu höjd
- Annan markhöjd
- Byggnadshöjd riktad från Stockholms stads nellplan
- Byggnadshöjd
- Takets lutningsvinkel i grader


- Illustrationslinje
- Fastighetsbeteckningar
- Fastighetsgräns
- Befintliga byggnader
- -- vägar
- -- Nivåkurvor

Förslag till stadsplan för
Bagartorpsområdet
 (kv. Bagartorp, Gunnarbo och Karlsro)
 inom stadsdelen Järva i Solna stad
 upprättat i mars 1957


Örnin Jädelin
 Stadsplanarkitekt

Tillhör stadsfullmäktiges i Solna beslut
 den 27.5. 1957, 1958, betygat:

Johannes Back
 Ordförande

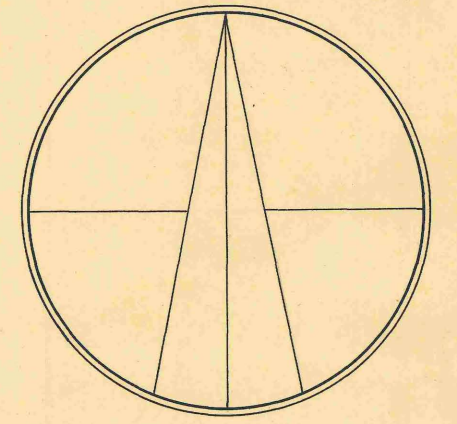

Tillhör Kungl. Maj:ts beslut
 den 17 januari 1958. Stockholm
 i Kommunikationsdepartementet.
 Ex officio:
 Sven Amark

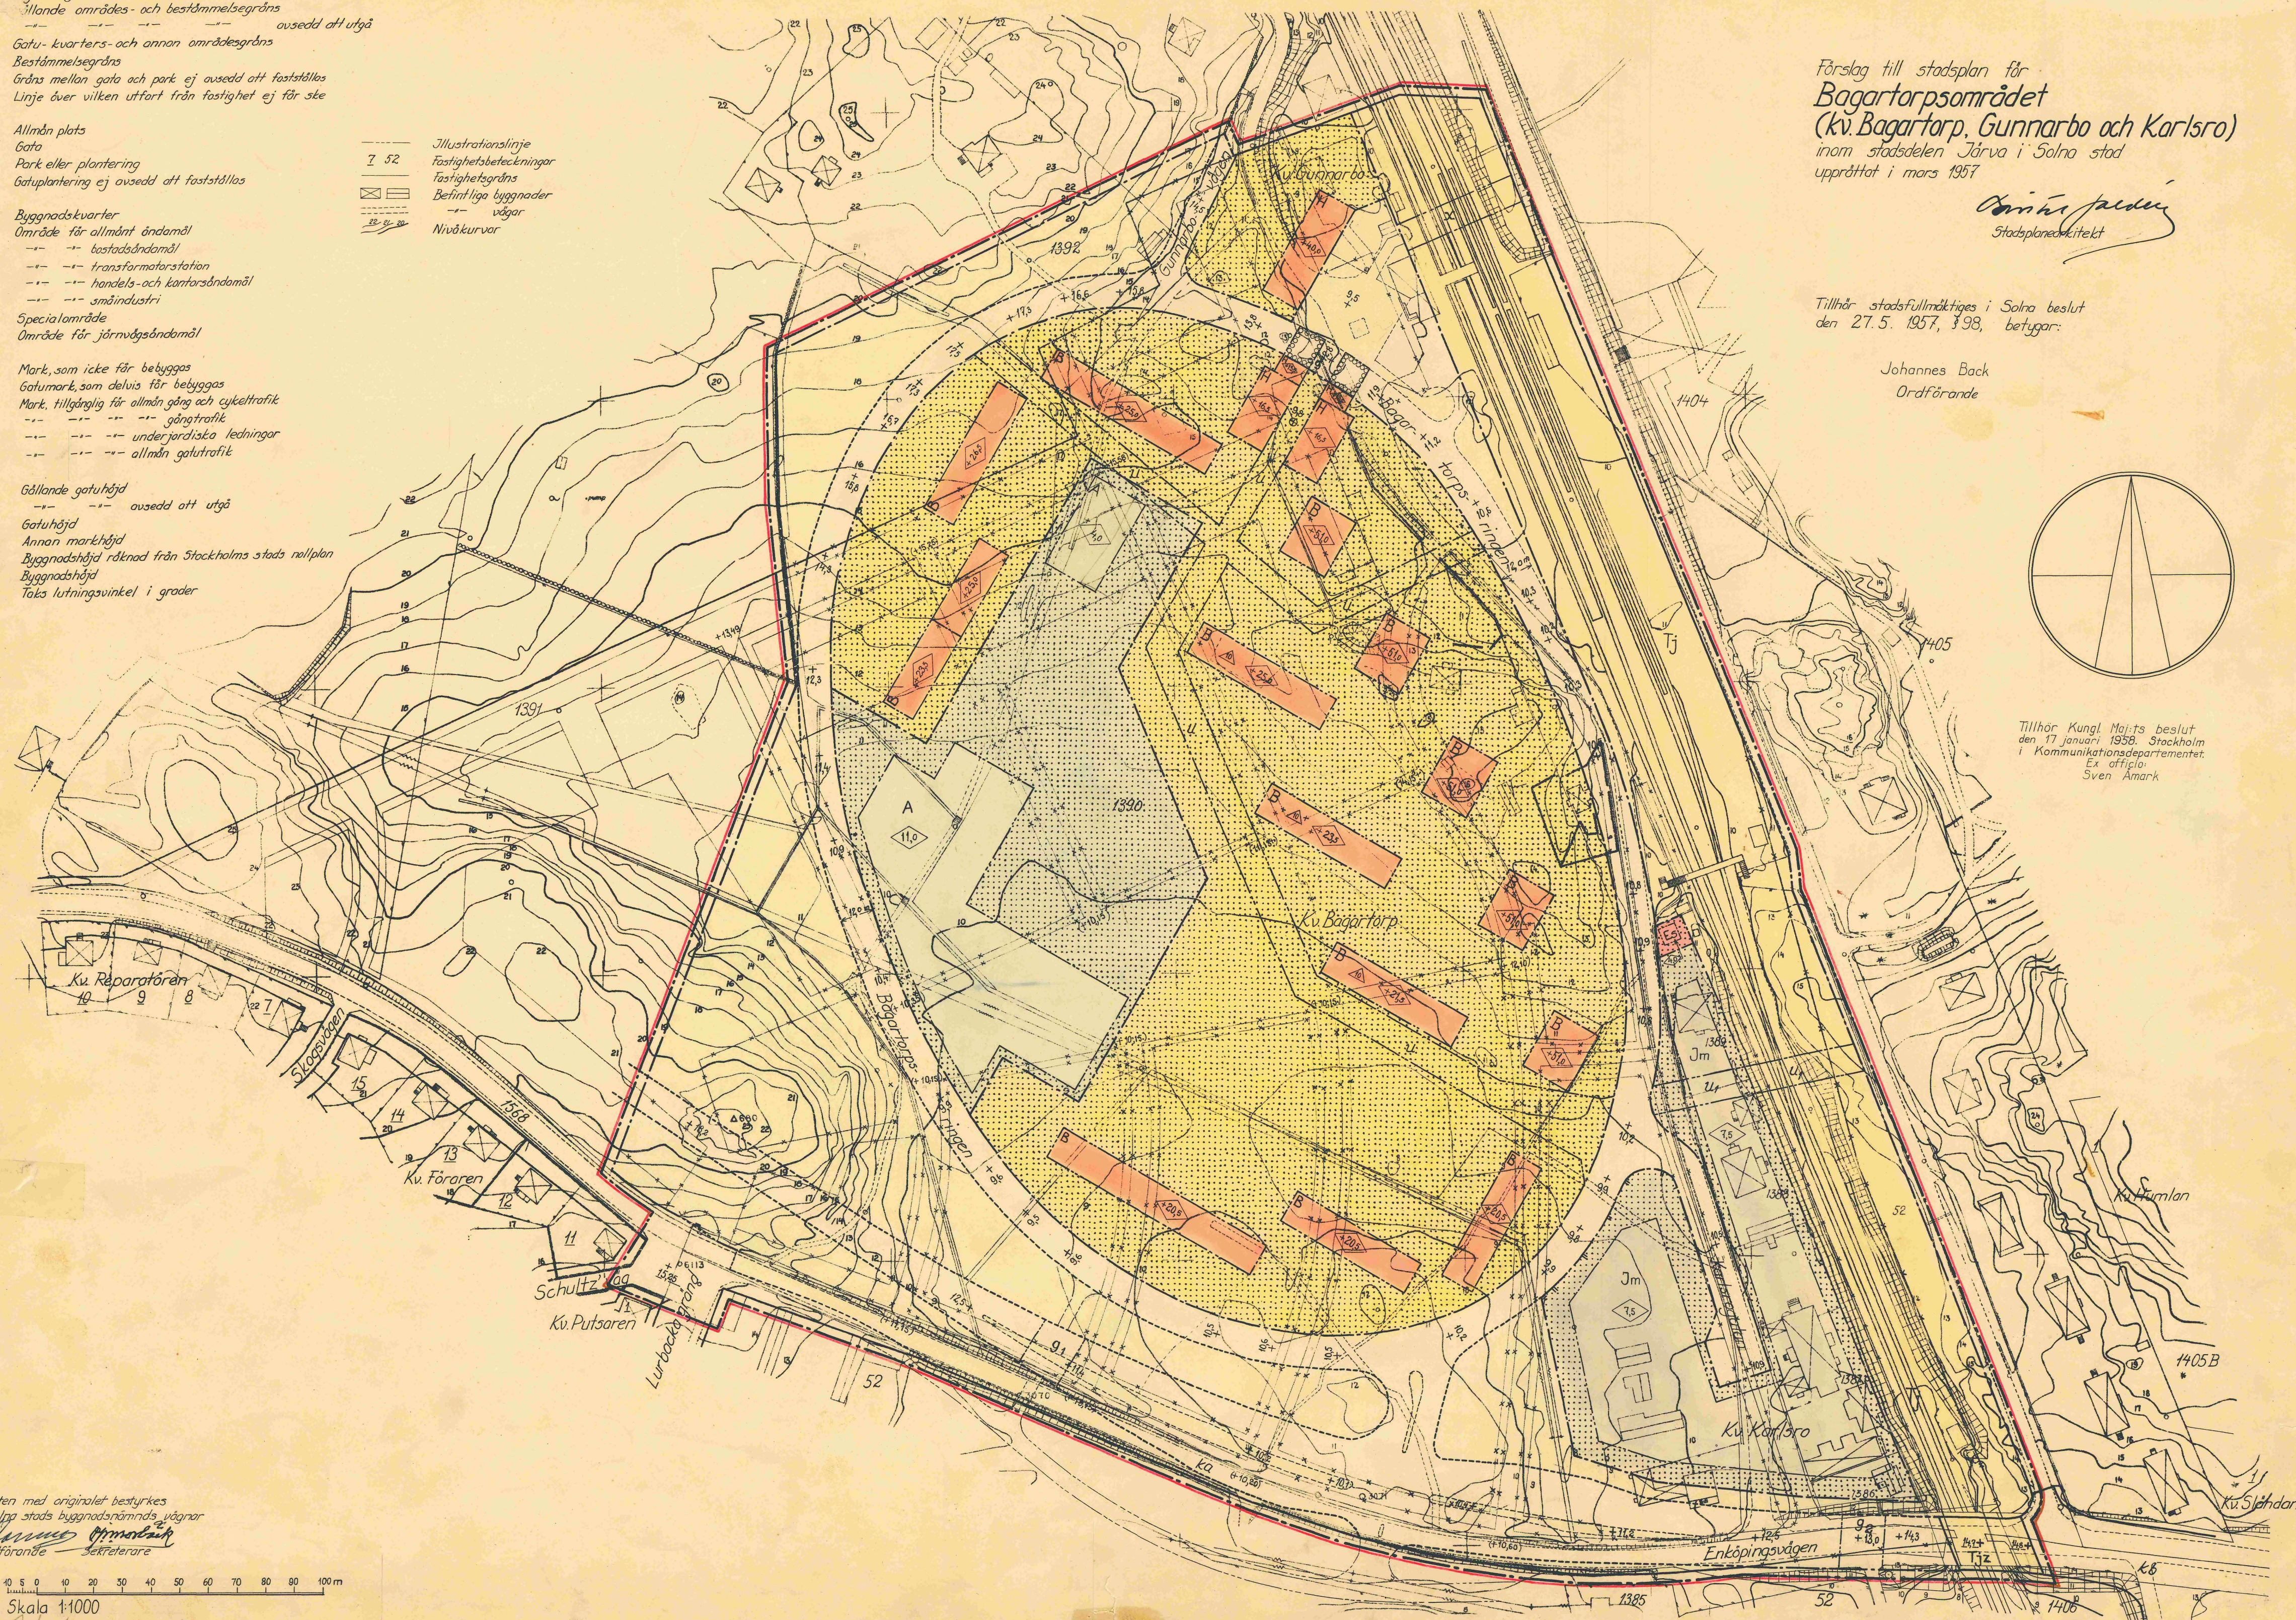

Likheten med originalet bestyrkes
 På Solna stads byggnadsnämnds vägnar
Johannes Back
 Ordförande

Skala 1:1000

0405/1958

Statens Reproduktionsanstalt 1957